




*No idejas līdz realizācijai
esam visos posmos kopā ar jums*

Dizaina autors NEXT VISION SIA
Tālrunis 20047175
E-pasts info@sadzivesdarbi.lv
Mājas lapa <https://sadzivesdarbi.lv/>

PROJEKTS C5 2026 / 03

SĒJUMA SATURS

- 1.0 Dzīvokļa funkcionālais plāns
 - 2.0 Pārplānošanas skice
 - 3.0 Grīdas seguma izklājums
 - 4.0 Sanmezgla sienu flīžu izklājums
 - 5.0 Ventilācijas shēma
 - 6.0 Ūdensvadu un kanalizācijas shēma
 - 7.0 Apgaismojuma plāns un grupas
 - 7.1 Griestu apgaismojuma piesaistes
 - 8.0 Shemātiskais vājstrāvas tīkls
 - 8.1 Elektrība - notinumi / Priekštelpa
 - 8.2 Elektrība - notinumi / Dzīvojamā istaba
 - 8.3 Elektrība - notinumi / Dzīvojamā istaba
 - 8.4 Elektrība - notinumi / Virtuve
 - 8.5 Elektrība - notinumi / Sanmezglis
 - 9.0 Griestu plāns
 - 10.0 Durvju plāns
 - 11.0 Mēbeles un nestandarta elementi
- Pielikums 1 Vizuālais izskats, moodboards un references
- Pielikums 2 Krāsu palitras, apdares materiālu apraksts un provizoriskā tāme
- Pielikums 3 Rozešu un slēdžu specifikācija un provizoriskā tāme
- Pielikums 4 Gaismekļu specifikācija un provizoriskā tāme
- Pielikums 5 Ikea mēbeļu provizoriskā tāme

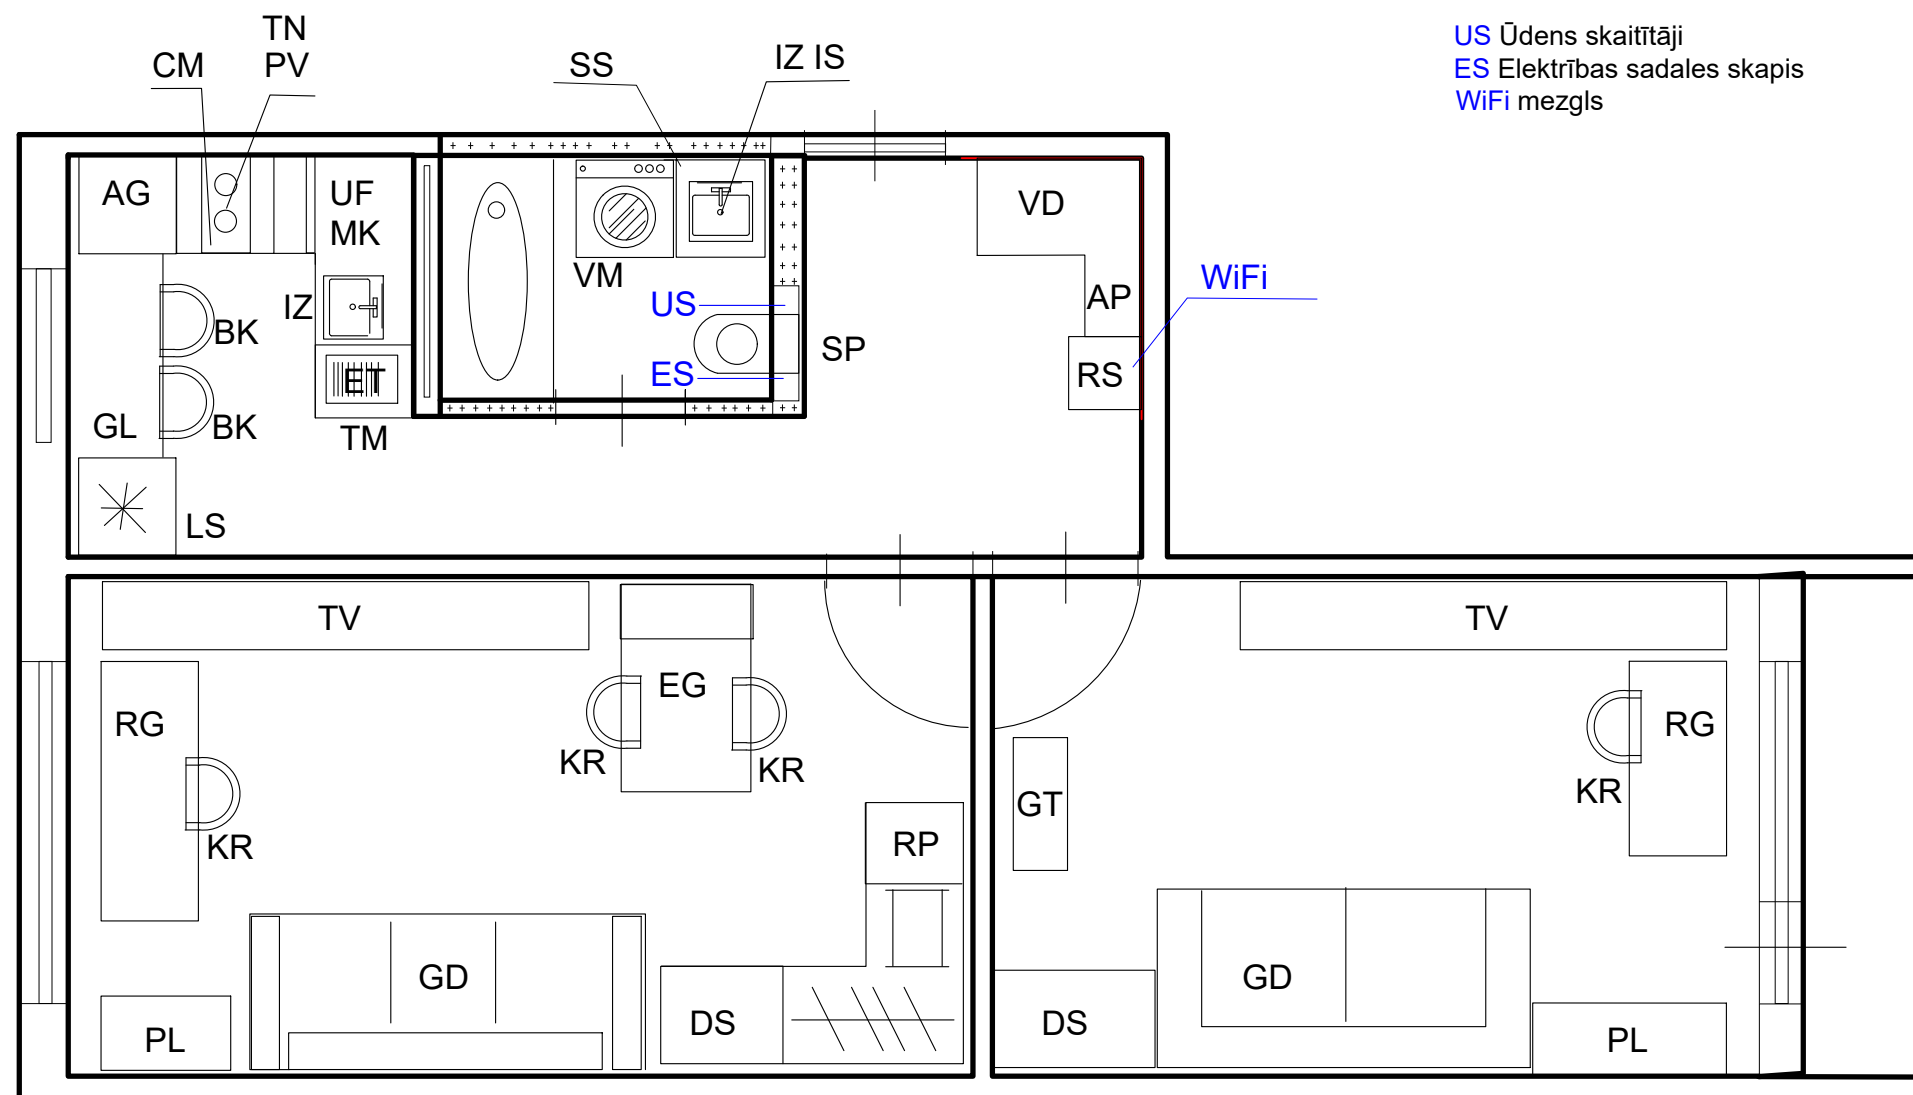

Tehniskie mezgļi:

US Ūdens skaitītāji
ES Elektrības sadales skapis
WiFi mezgls

Dzīvokļa aprīkojums Mēbeles:

VD Virsdrēbju skapis
AP Apavu plaukts vai skapītis
SP Spogulis
VI Virtuves iekārta
EL Ēdamgalds-lete
BK Bāra krēsls
EG Ēdamgalds
GD Guļamdivāns
TV sekcija
DS Drēbju skapis
IS Skapītis zem izlietnes
SS Sienas skapītis ar spoguļi
RG Rakstāmgalds
KR Krēsls
PL Plaukts
GT Galds transformeris

Sadzīves tehnika:

AG Aerogrīls
LS Ledusskapis ar saldētavu
PV Plīts virsma
CM Cepeškrāsns kombinēts (ar mikroviļņu krāsni)
TN Tvaika nosūcējs
ET Elektriskā tējkanna
TM Trauku mazgājamā mašīna
VM Veļas mazgājamā mašīna
US Ūdens skaitītāji
UF Ūdens filtri
Wi-Fi rūteris
RS Robota stacija
RP Rokas putekļusūcējs
IZ Izlietne
MK Miskastes sistēma


Nr	Telpas nosaukums	m2
1	Priekšnams	
2	Dzīvojamā istaba	14.5
3	Dzīvojamā istaba	17.2
4	Virtuve	
5	Sanmezgls	3.0
6	Lodžija	
Kopā m2		49.7



Dizaina autors
Tālrunis
E-pasts
Mājas lapa


NEXT VISION SIA
20047175
info@sadzivesdarbi.lv
https://sadzivesdarbi.lv/

Objekts:	C5	Lapas saturs: Dzīvokļa funkcionālais plāns	
		Izpildītājs: Anna Lalko	
Adrese:		Lapas Nr.	1.0
Pasūtītājs:		Posms	A
Pasūtījuma Nr.	2026/03	Datums	11/03/2026

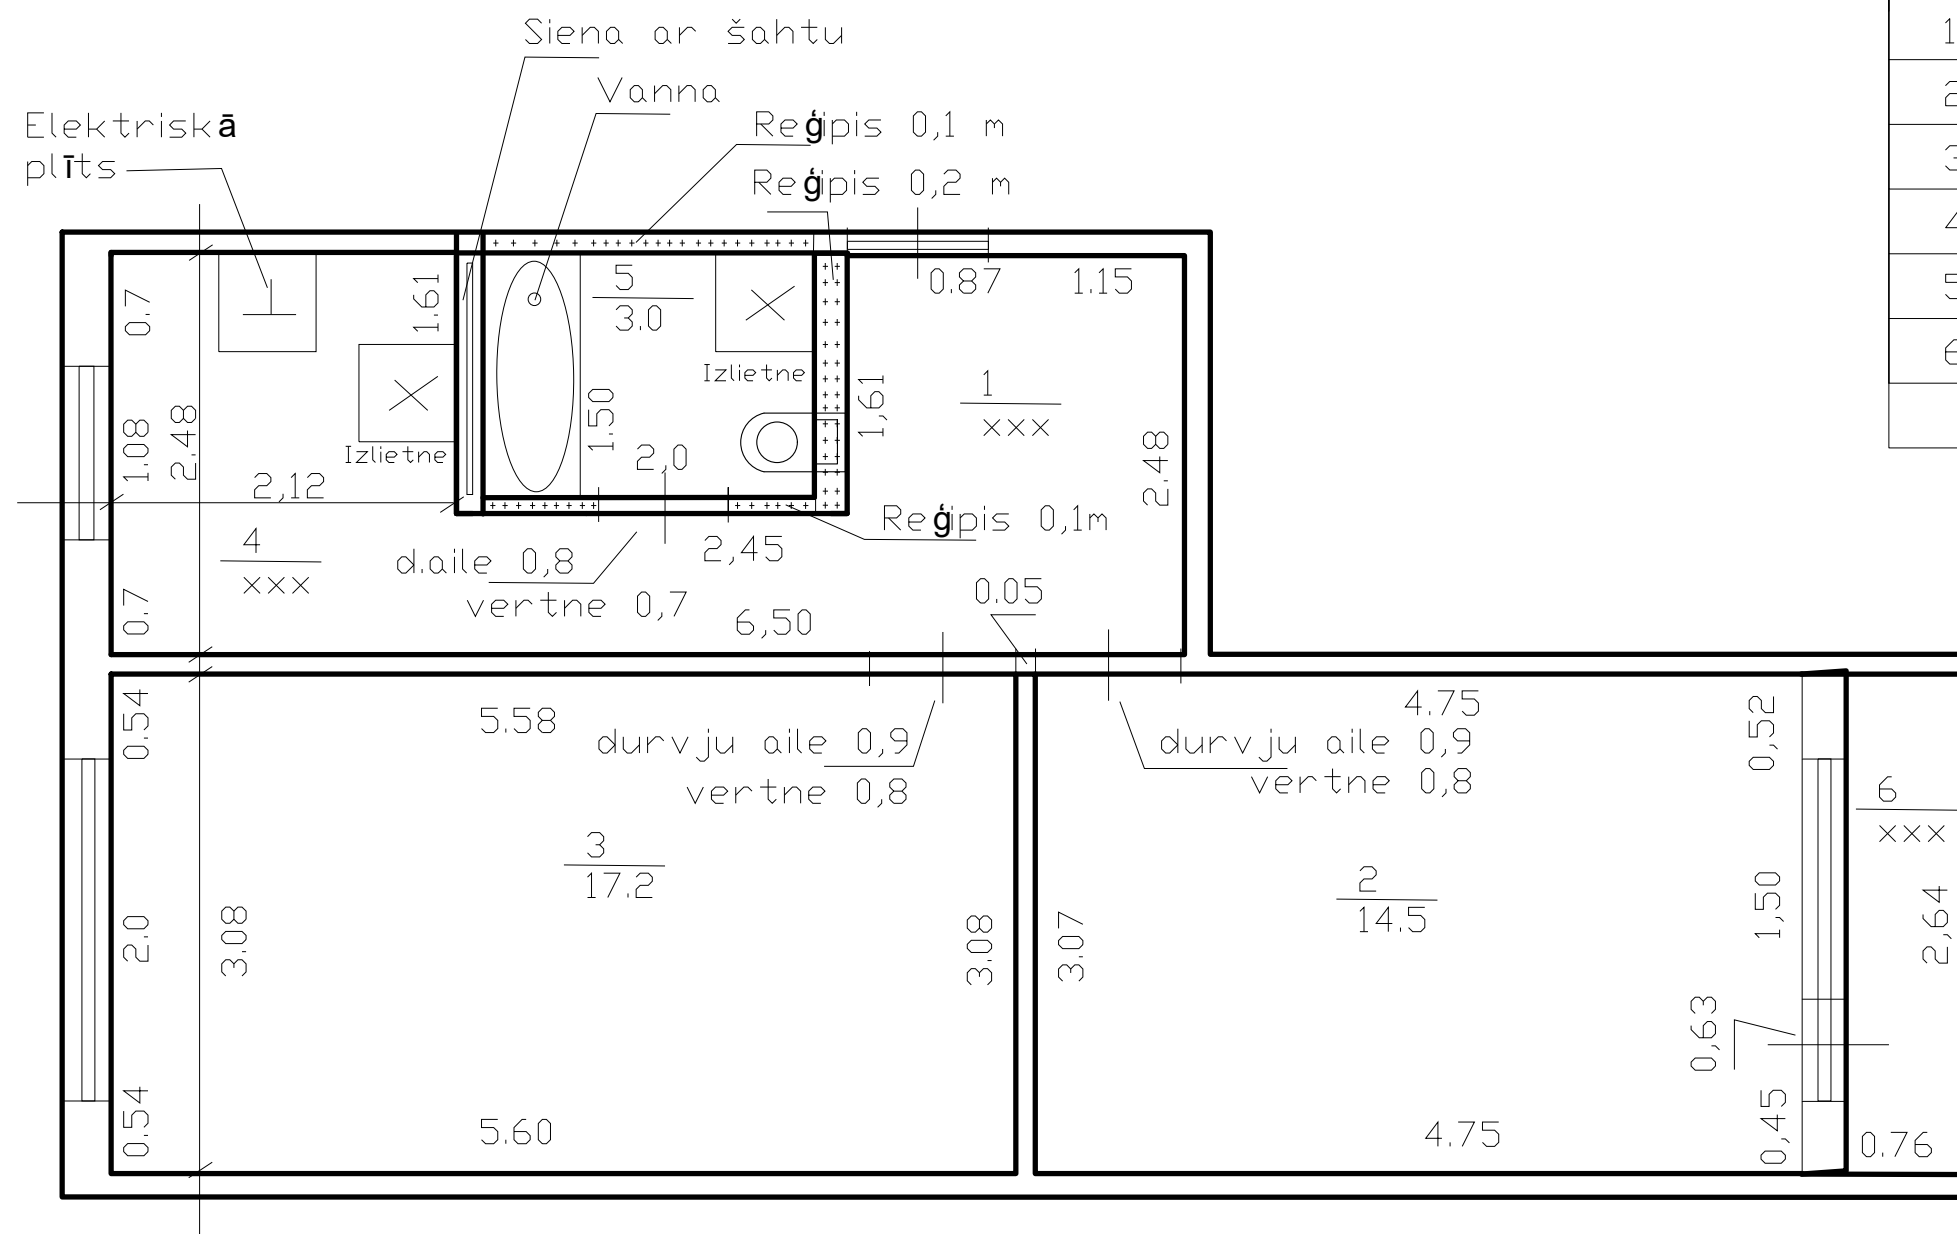


Nr	Telpas nosaukums	m2
1	Priekšnams	
2	Dzīvojamā istaba	14.5
3	Dzīvojamā istaba	17.2
4	Virtuve	
5	Sanmezgls	3.0
6	Lodžija	
Kopā m2		49.7

 Dizaina autors Tālrunis E-pasts Mājas lapa NEXT VISION SIA 20047175 info@sadzivesdarbi.lv https://sadzivesdarbi.lv/			
Objekts:	C5	Lapas saturs:	Pārplānošanas skice
		Izpildītājs:	Anna Lalko
Adrese:		Lapas Nr.	2.0
Pasūtītājs:		Posms	A
Pasūtījuma Nr.	2026/03	Datums	15/03/2026

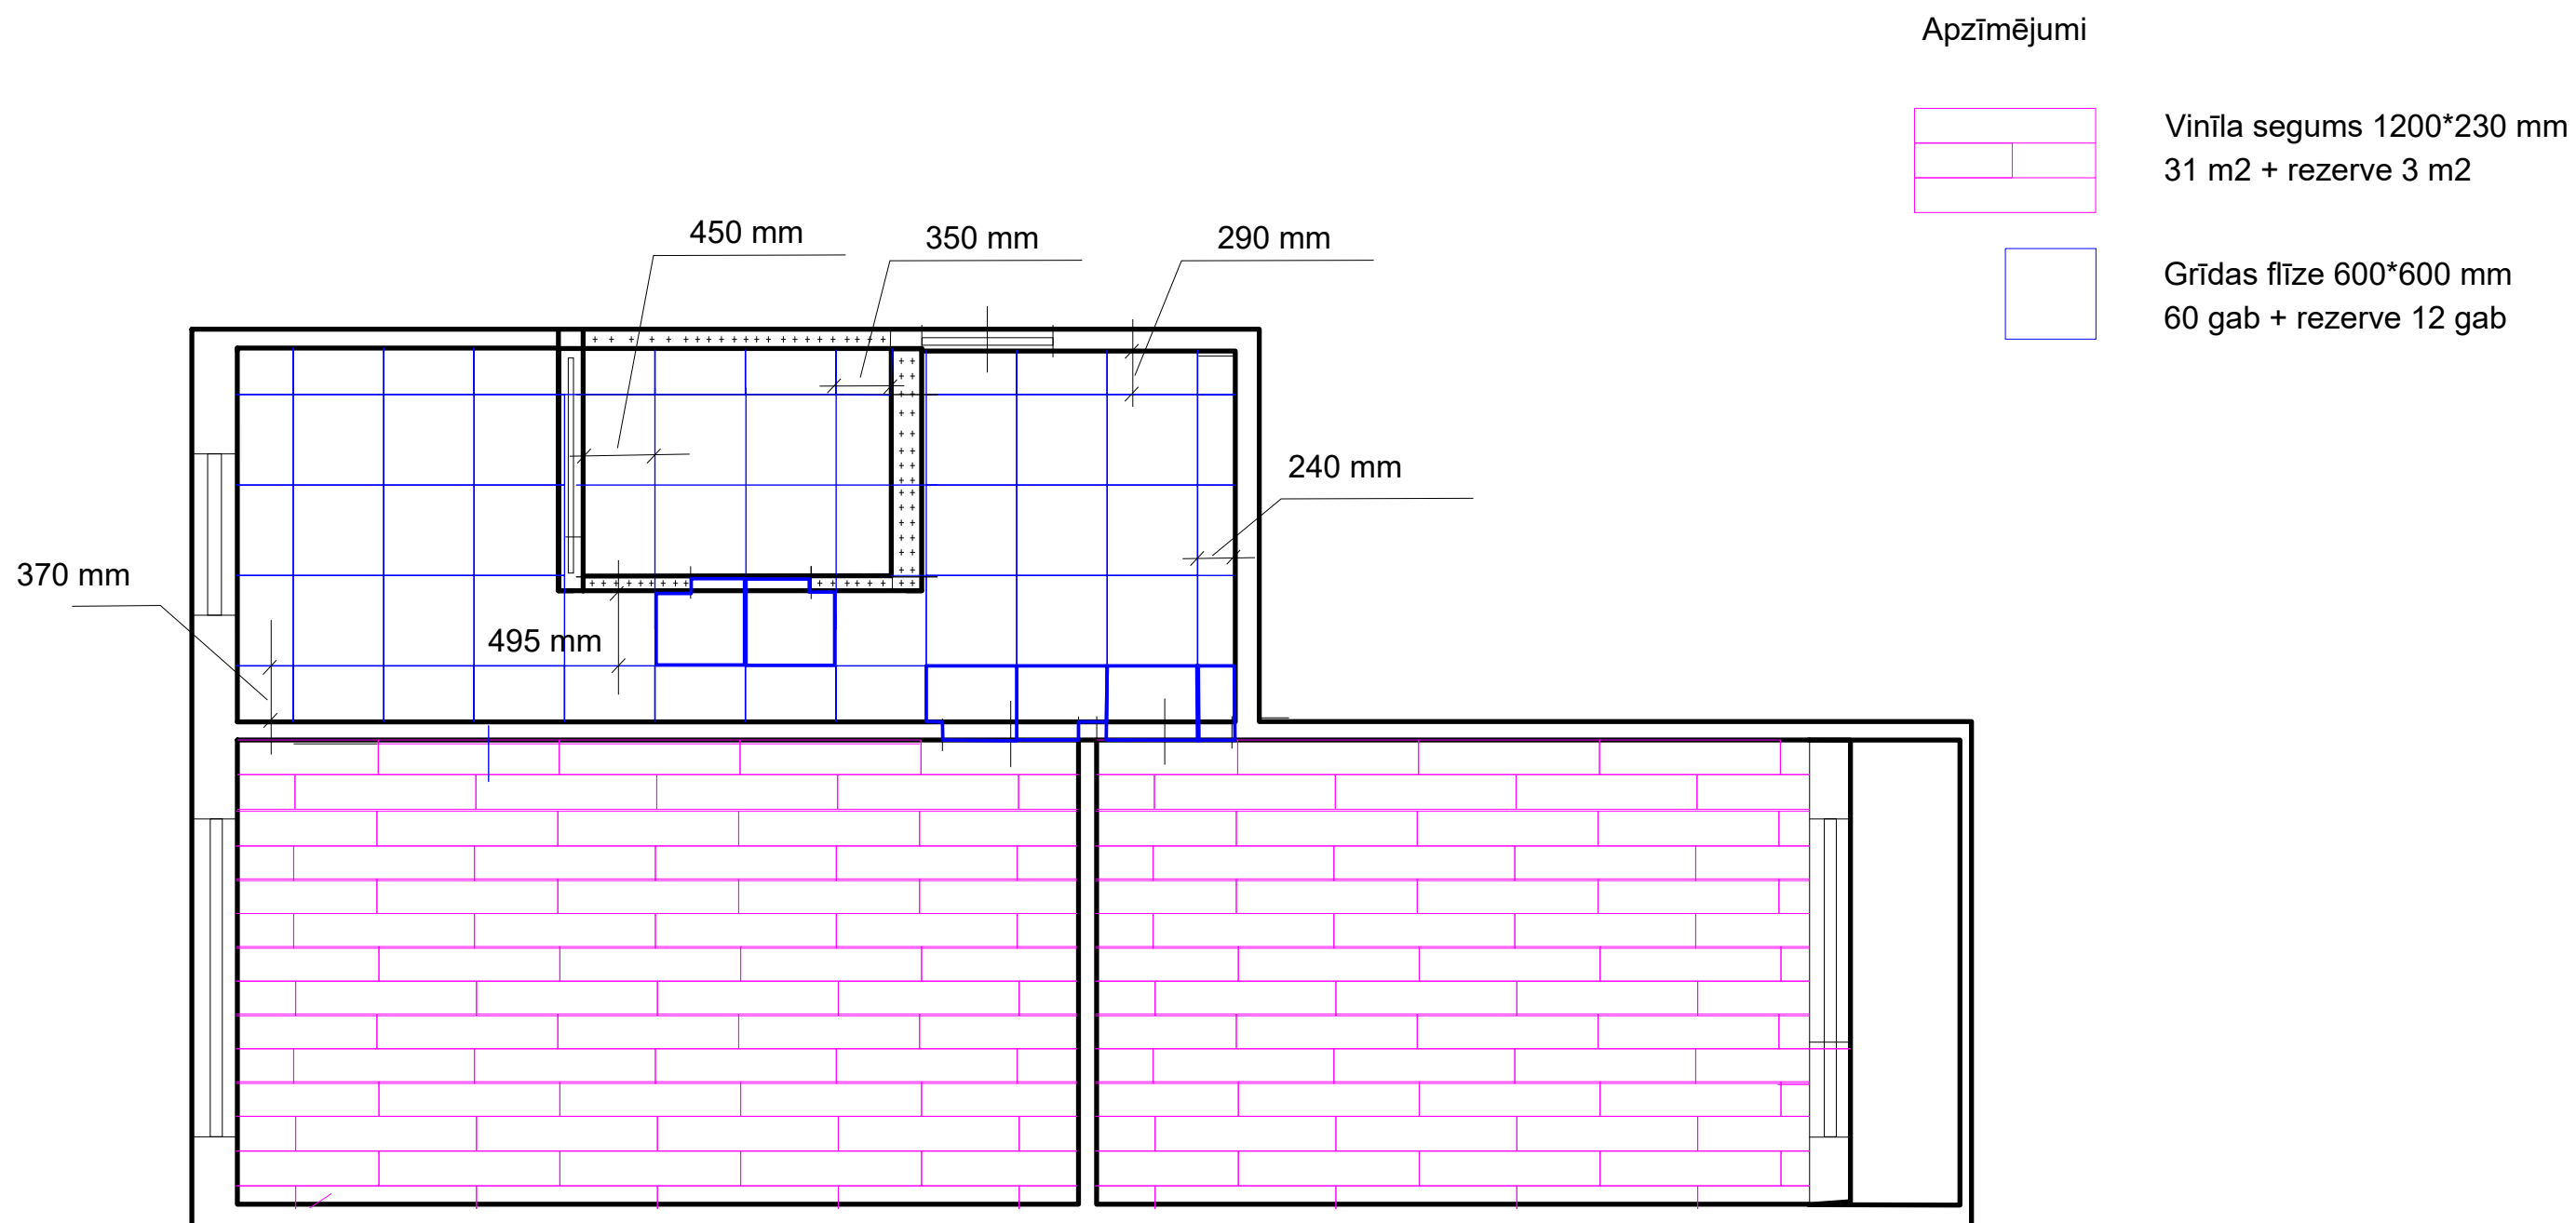


 Dizaina autors Tālrunis E-pasts Mājas lapa NEXT VISION SIA 20047175 info@sadzivesdarbi.lv https://sadzivesdarbi.lv/				
Objekts:	C5	Lapas saturs:	Grīdas seguma izklājums	
		Izpildītājs:	Anna Lalko	
Adrese:		Lapas Nr.	3.0	
Pasūtītājs:		Posms	B	
Pasūtījuma Nr.	2026/03	Datums	27/03/2026	


Siena D

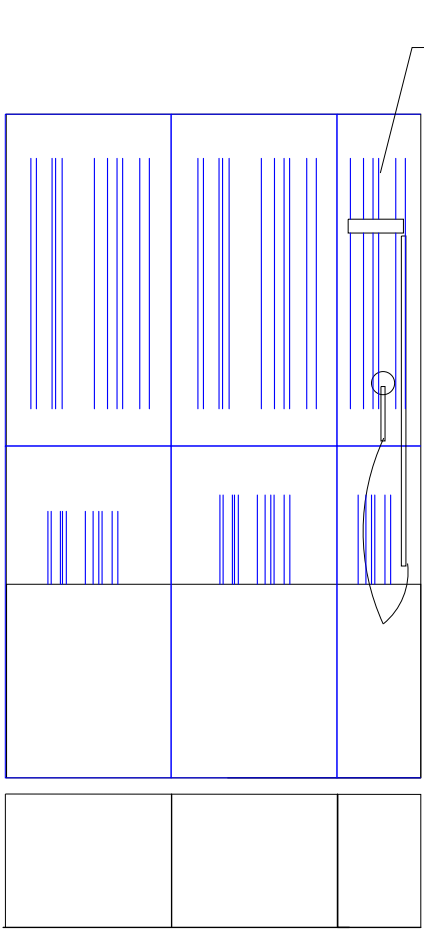



Siena A

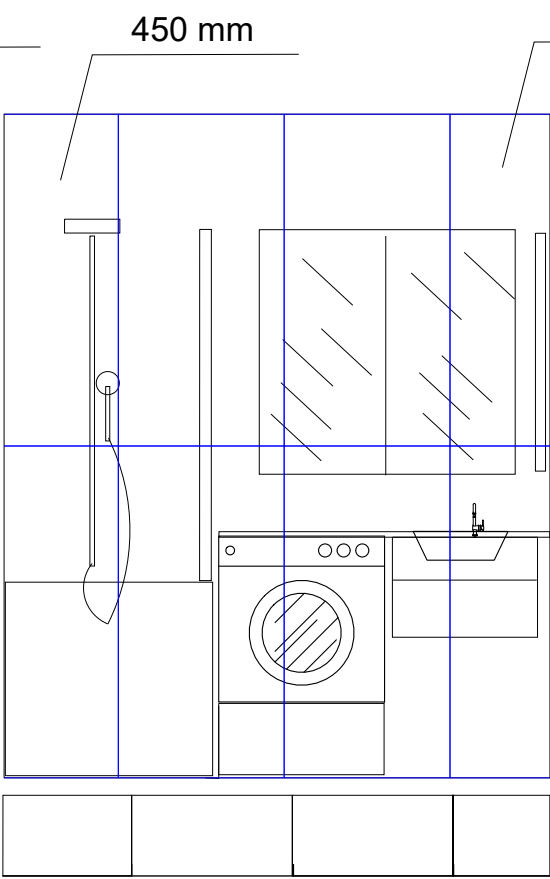


Siena B

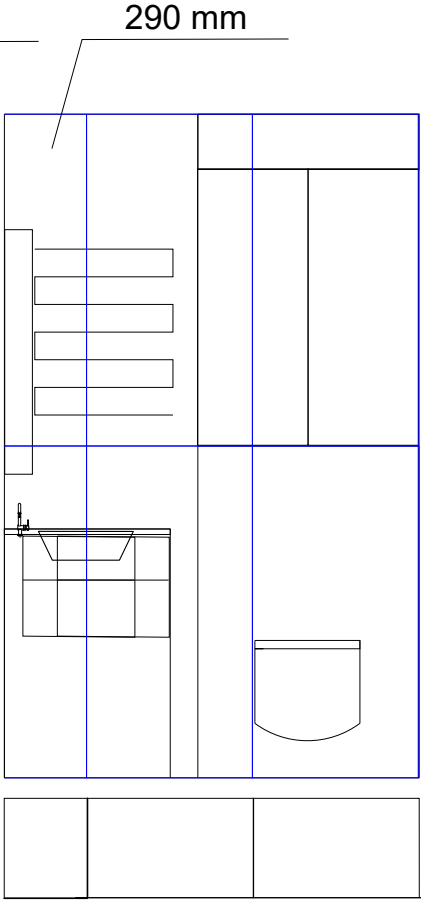

Siena C

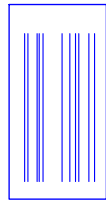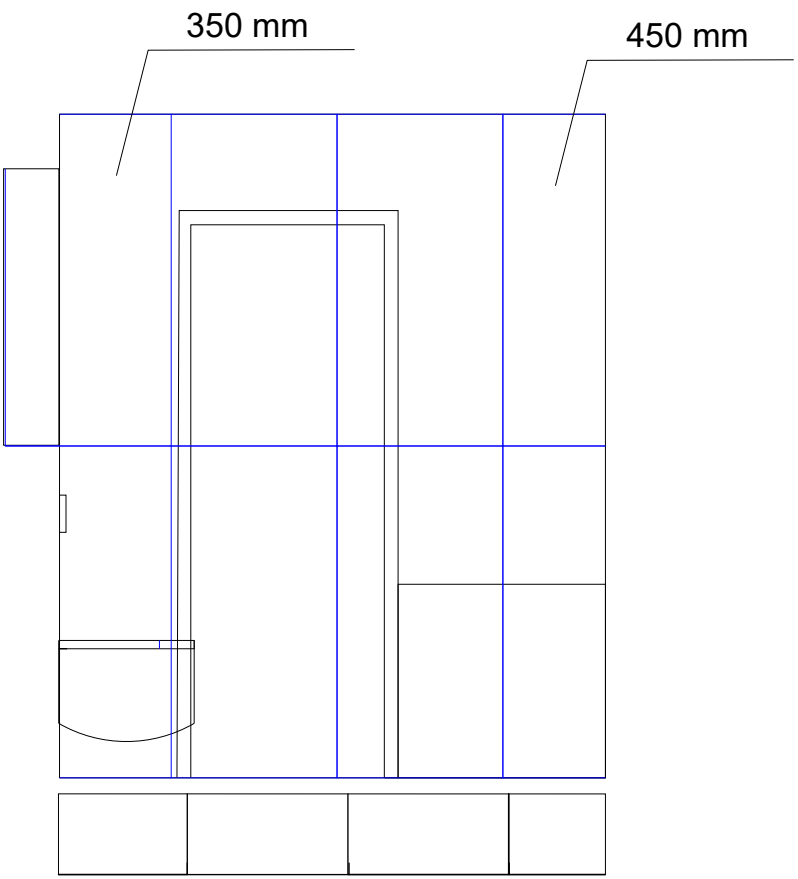

Sienas flīze dekoratīva
1200*600 mm
6 gab + rezerve 2 gab

 



Sienas flīze 1200*600 mm
22 gab + rezerve 4 gab



Dizaina autors
Tālrunis
E-pasts
Mājas lapa

NEXT VISION SIA
20047175
info@sadzivesdarbi.lv
https://sadzivesdarbi.lv/


Objekts:	C5	Lapas saturs:	Sanmezgla sienu flīžu izklājums	
		Izpildītājs:	Anna Lalko	
Adrese:			Lapas Nr.	4.0
Pasūtītājs:			Posms	B
Pasūtījuma Nr.	2026/03		Datums	27/03/2026

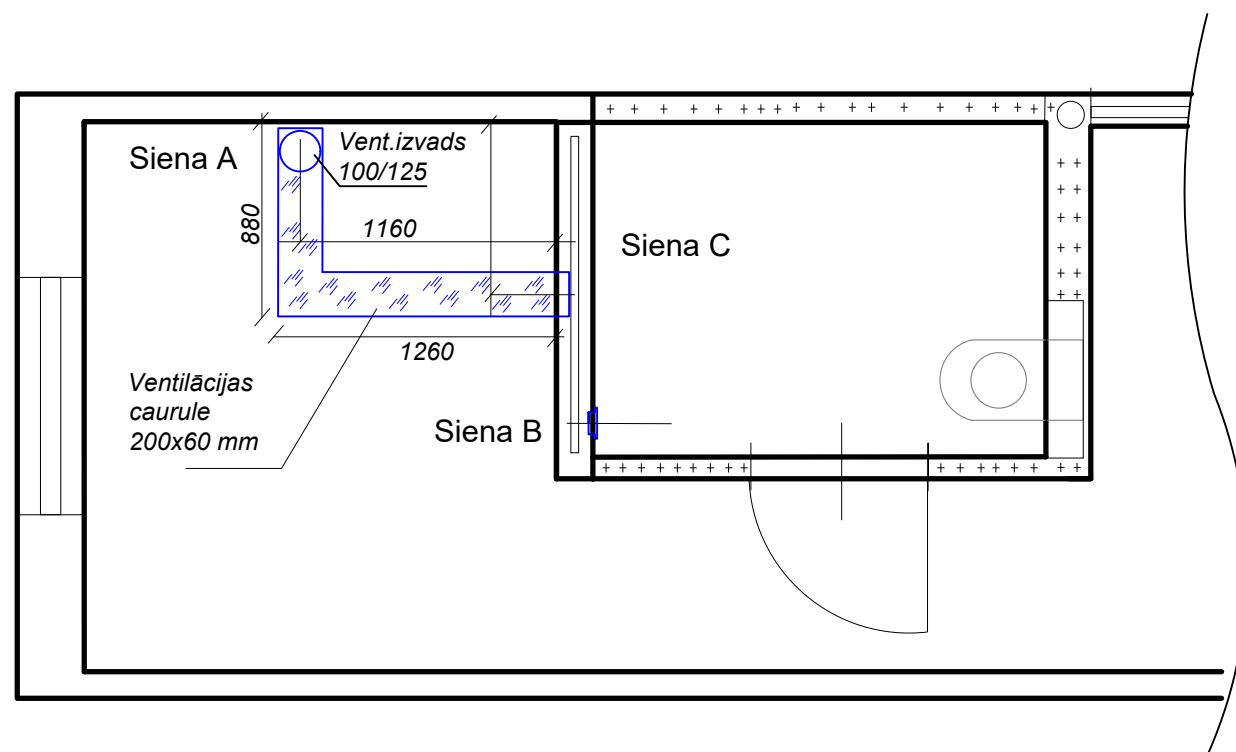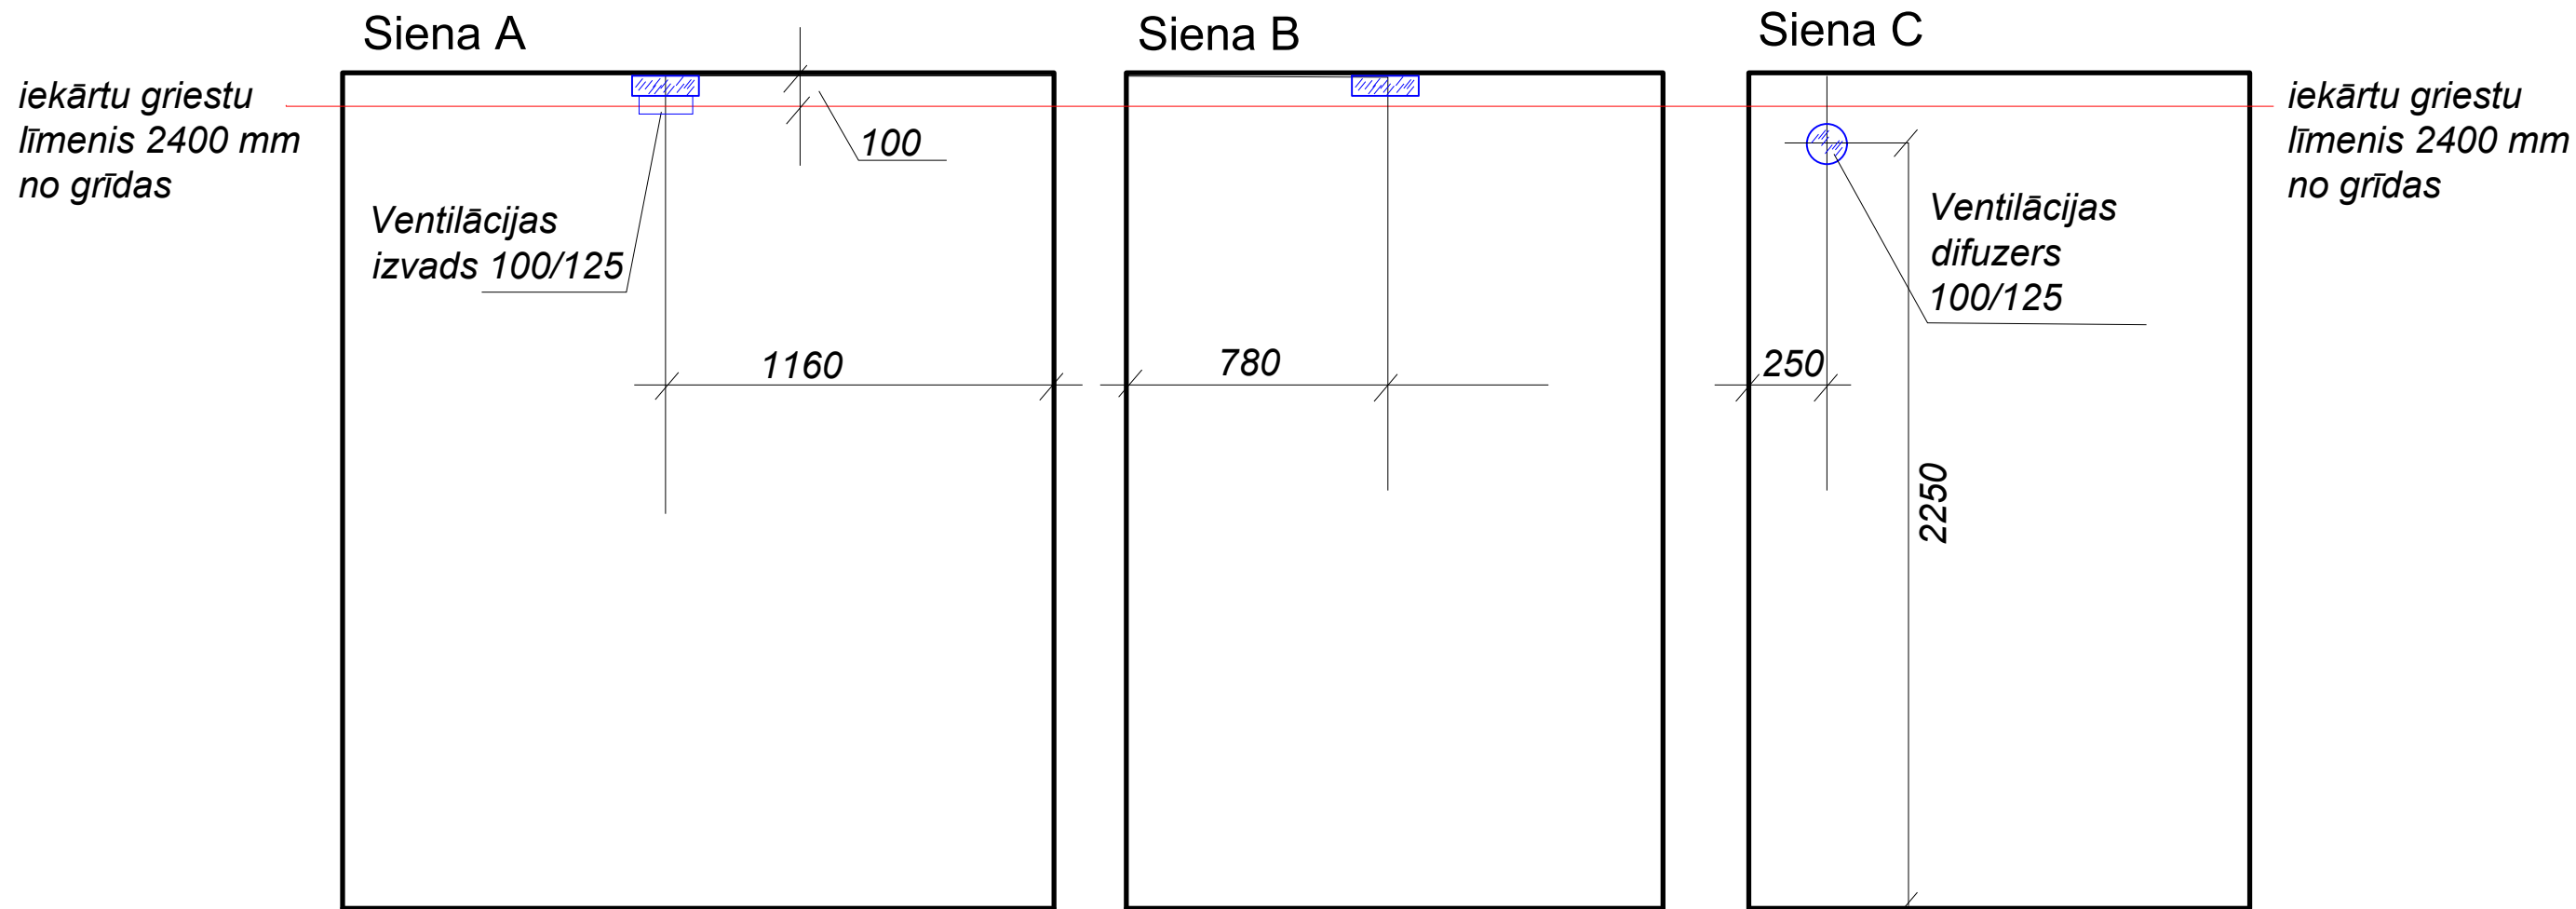


Visus montāžas izmērus - garumus un izvietojanas augstumus precizēt uz vietas.

	Dizaina autors Tālrunis E-pasts Mājas lapa		NEXT VISION SIA 20047175 info@sadzivesdarbi.lv https://sadzivesdarbi.lv/	
	Objekts:	C5	Lapas saturs:	Ventilācijas shēma
			Izpildītājs:	Anna Lalko
	Adrese:		Lapas Nr.	5.0
	Pasūtītājs:		Posms	C1
	Pasūtījuma Nr.	2026/03	Datums	08/04/2026



Siena A

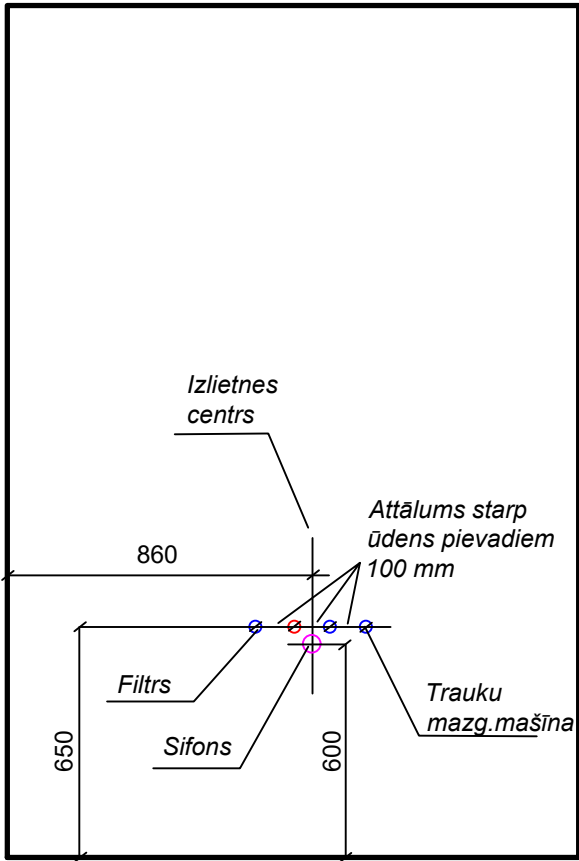

Siena B

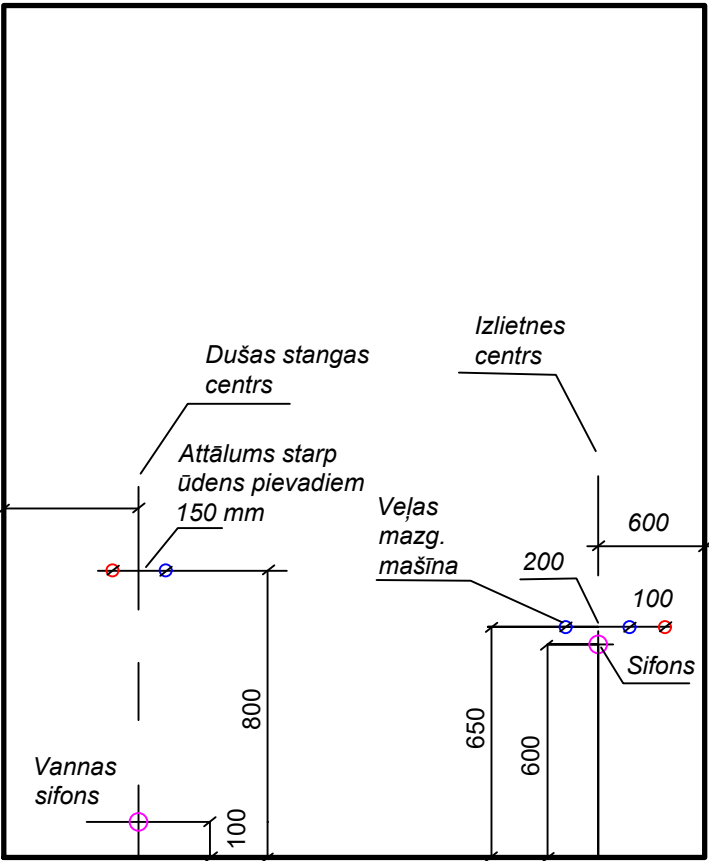

Siena C

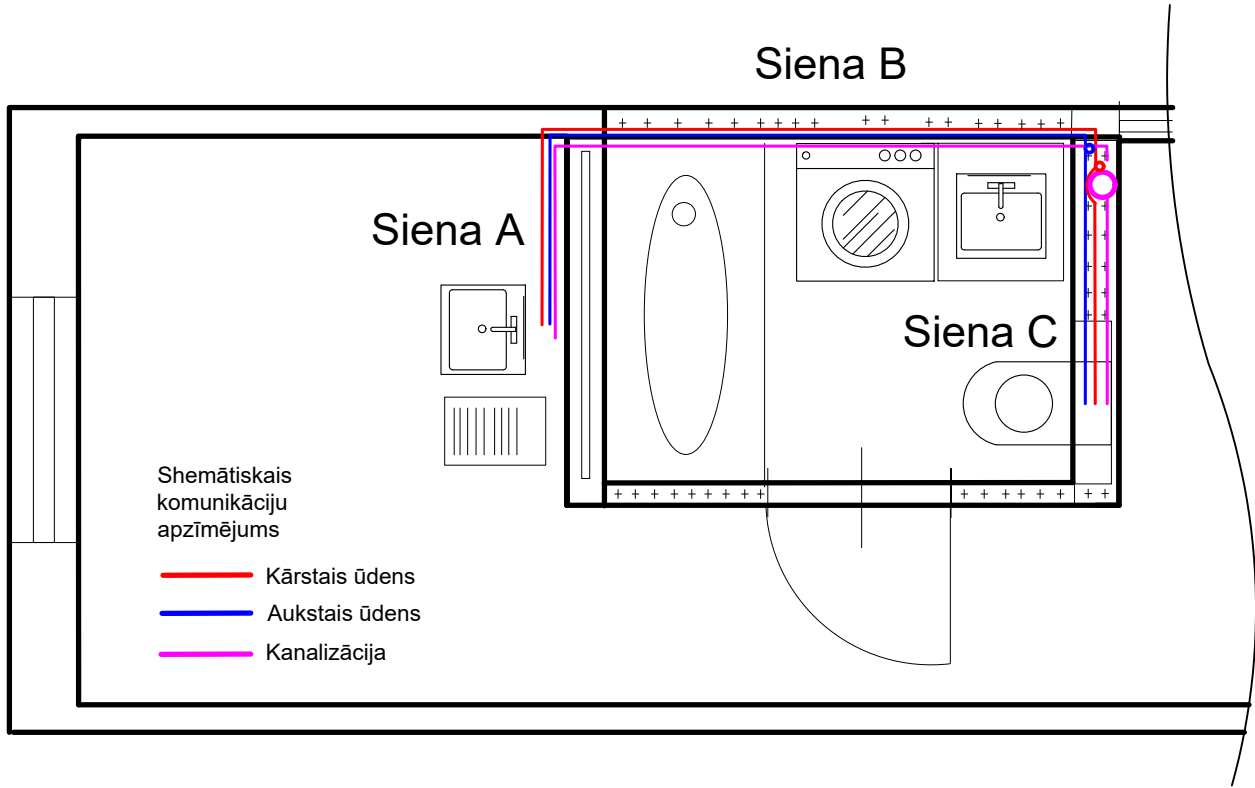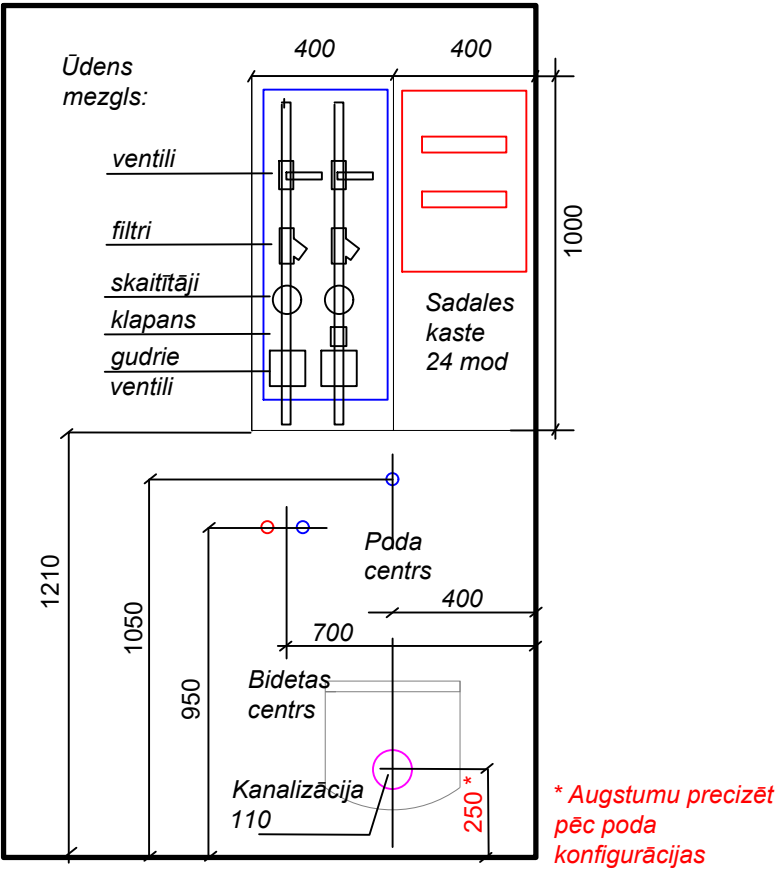


Visus montāžas izmērus - garumus un izvietojanas augstumus precizēt uz vietas.



Dizaina autors
Tālrunis
E-pasts
Mājas lapa

NEXT VISION SIA
20047175
info@sadzivesdarbi.lv
https://sadzivesdarbi.lv/

Objekts:	C5	Lapas saturs:	Ūdensvadu un kanalizācijas shēma	
		Izpildītājs:	Anna Lalko	
Adrese:		Lapas Nr.	6.0	
Pasūtītājs:		Posms	C2	
Pasūtījuma Nr.	2026/03	Datums	08/04/2026	

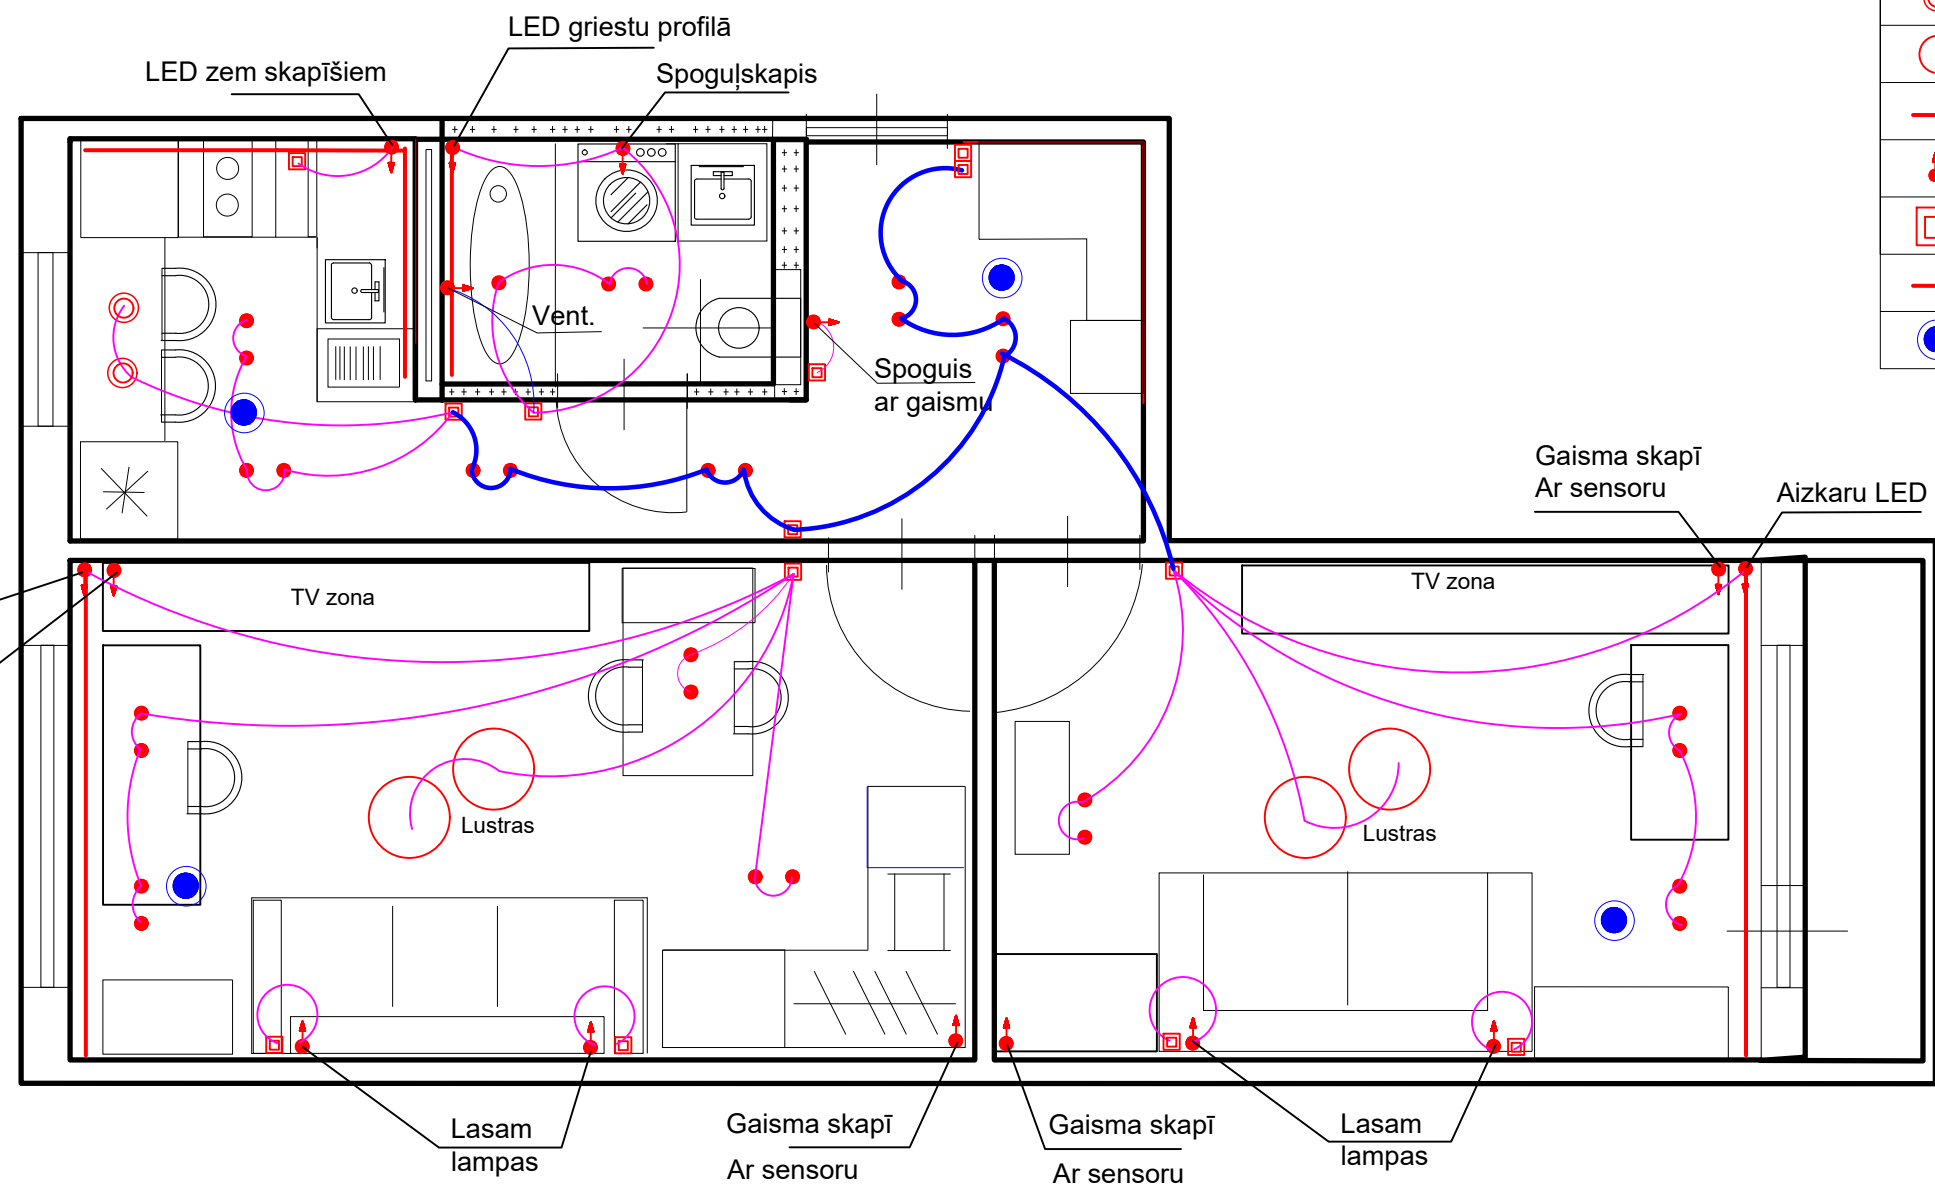


Apzīmējumi		
•	Gaismeklis iebūvējams, gab	29
⊙	Gaismeklis iekārts, gab	2
○	Plafons pie griestiem, gab	4
—	LED lenta griestos, m	7,5
↑	El.izvads, gab (sk.komentārus)	15
□	Slēdžu vietas, sk.notinumus	11
—	LED lenta mebelēs, m	2,5
●	Vieta dūmu detektoram	



Dizaina autors
Tālrunis
E-pasts
Mājas lapa

NEXT VISION SIA
20047175
info@sadzivesdarbi.lv
https://sadzivesdarbi.lv/

Objekts:	C5	Lapas saturs:	Apgaismojuma plāns un grupas	
		Izpildītājs:	Anna Lalko	
Adrese:		Lapas Nr.	7.0	
Pasūtītājs:		Posms	C3	
Pasūtījuma Nr.	2026/03	Datums	30/04/2026	

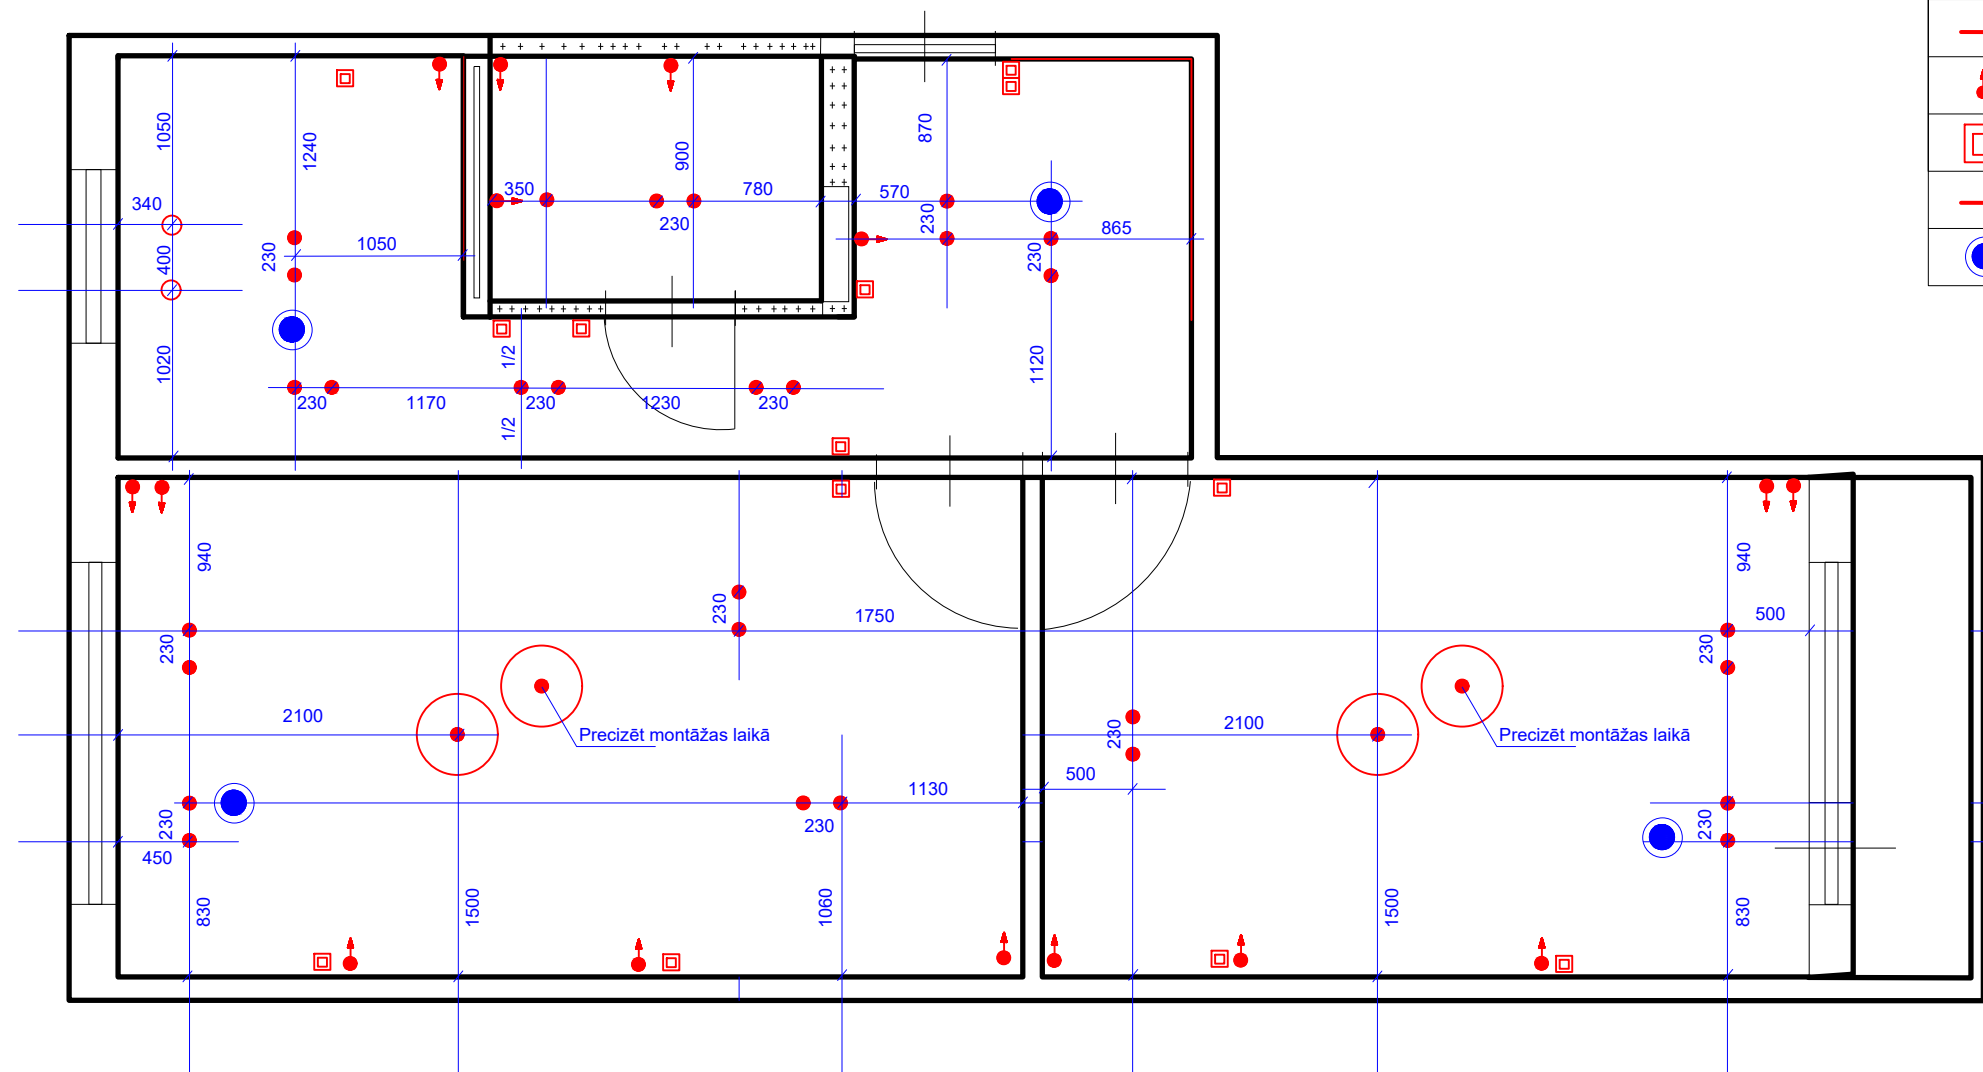


Apzīmējumi		
•	Gaismeklis iebūvējams, gab	29
⊙	Gaismeklis iekārts, gab	2
○	Plafons pie griestiem, gab	4
—	LED lenta griestos, m	7,5
↑	El.izvads, gab (sk.komentārus)	15
□	Slēdžu vietas, sk.notinumus	11
—	LED lenta mebelēs, m	2,5
⊙	Vieta dūmu detektoram	



Dizaina autors
Tālrunis
E-pasts
Mājas lapa

NEXT VISION SIA
20047175
info@sadzivesdarbi.lv
<https://sadzivesdarbi.lv/>

Objekts:	C5	Lapas saturs:	Griestu apgaismojuma piesaistes	
		Izpildītājs:	Anna Lalko	
Adrese:		Lapas Nr.	7.1	
Pasūtītājs:		Posms	S	
Pasūtījuma Nr.	2026/03	Datums	30/04/2026	

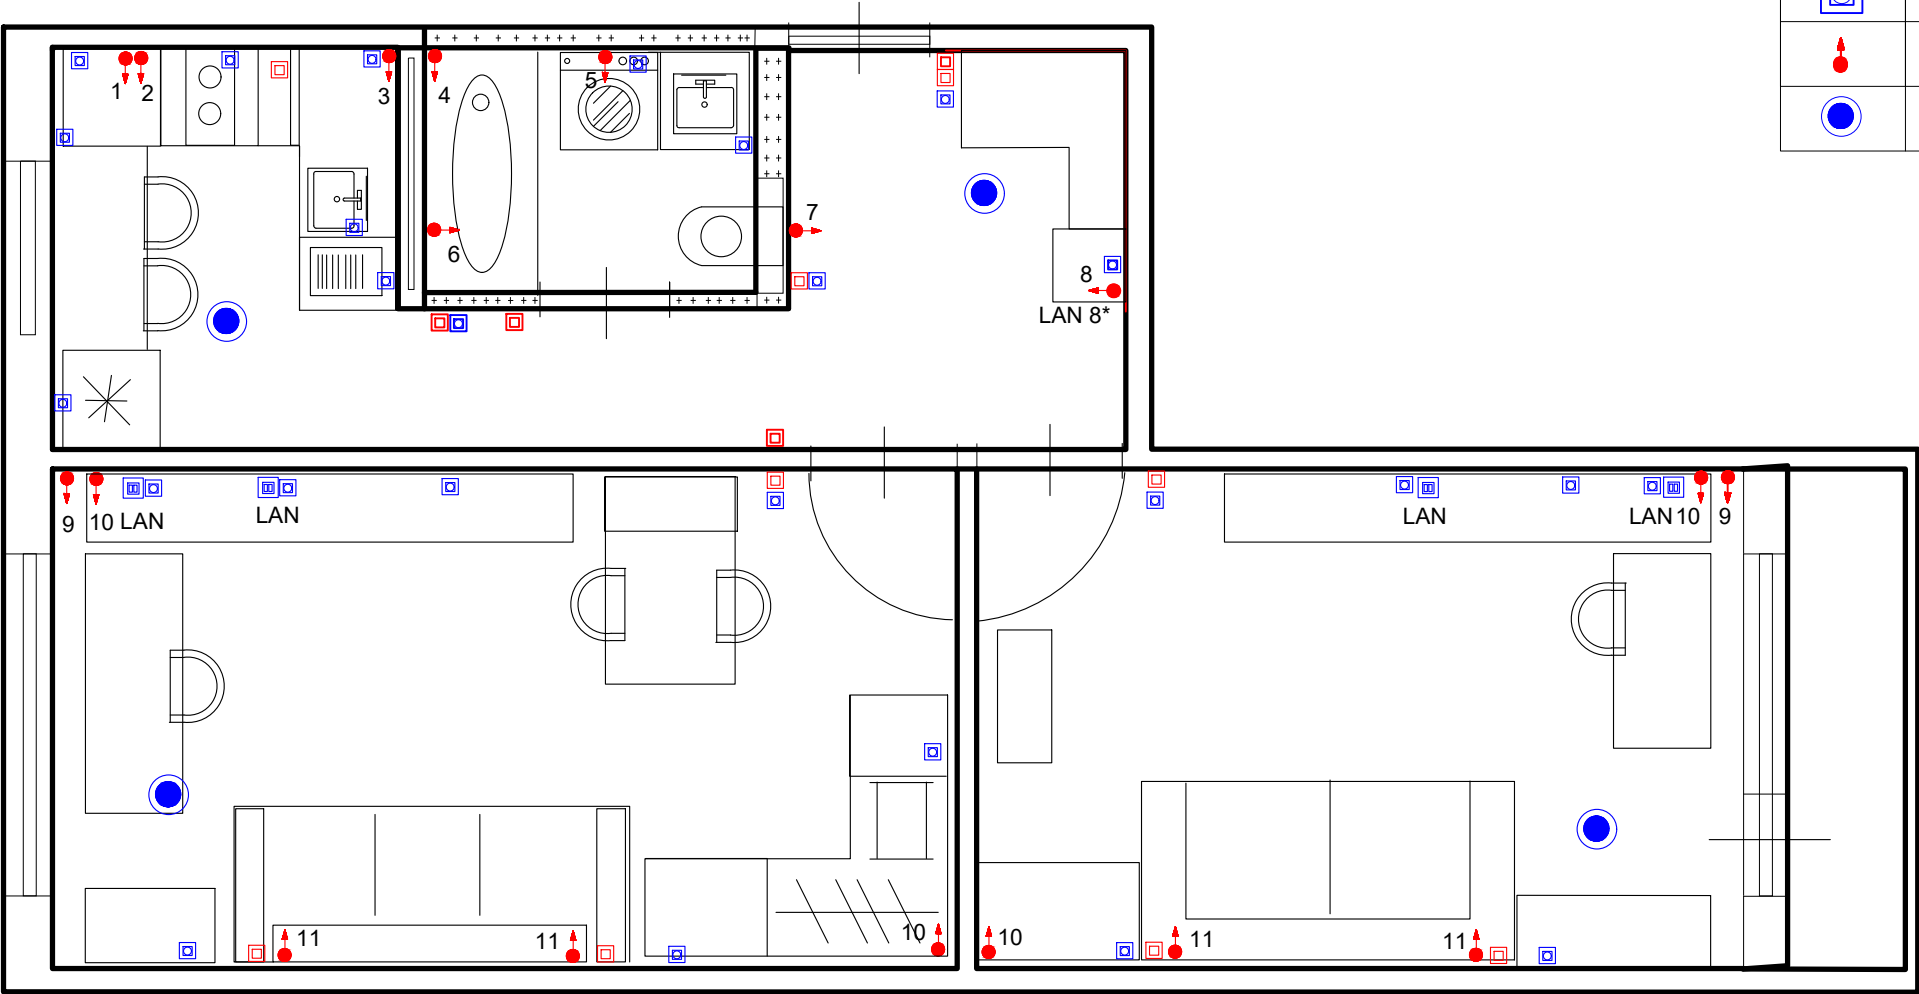

Apzīmējumi : piesaistes sk.notinumus	
	LAN rozete 2xRJ45 cat 6
	Slēdžu bloku vietas
	Rozešu bloku vietas
	El.izvads
	Vieta dūmu detektoram

El.izvadu apraksts:

- 1. Izvads Indukcijas plīts
- 2. Izvads cepeškrāsnim
- 3. LED zem skapīšiem
- 4. LED griestu profilā
- 5. Izvads spoguļskapim
- 6. Izvads ventilācijai
- 7. Izvads spogulim
- 8. LAN izvads 8*cat6
- 9. Aizkaru LED
- 10. Gaisma skapī
- 11. Izvads lasamlampai





Dizaina autors
Tālrunis
E-pasts
Mājas lapa


NEXT VISION SIA
20047175
info@sadzivesdarbi.lv
<https://sadzivesdarbi.lv/>

Objekts:	C5	Lapas saturs: Shemātiskais vājstrāvas tīkls Izpildītājs: Anna Lalko		
Adrese:		Lapas Nr.	8.0	
Pasūtītājs:		Posms	S	
Pasūtījuma Nr.	2026/03	Datums	30/04/2026	

Priekšnams

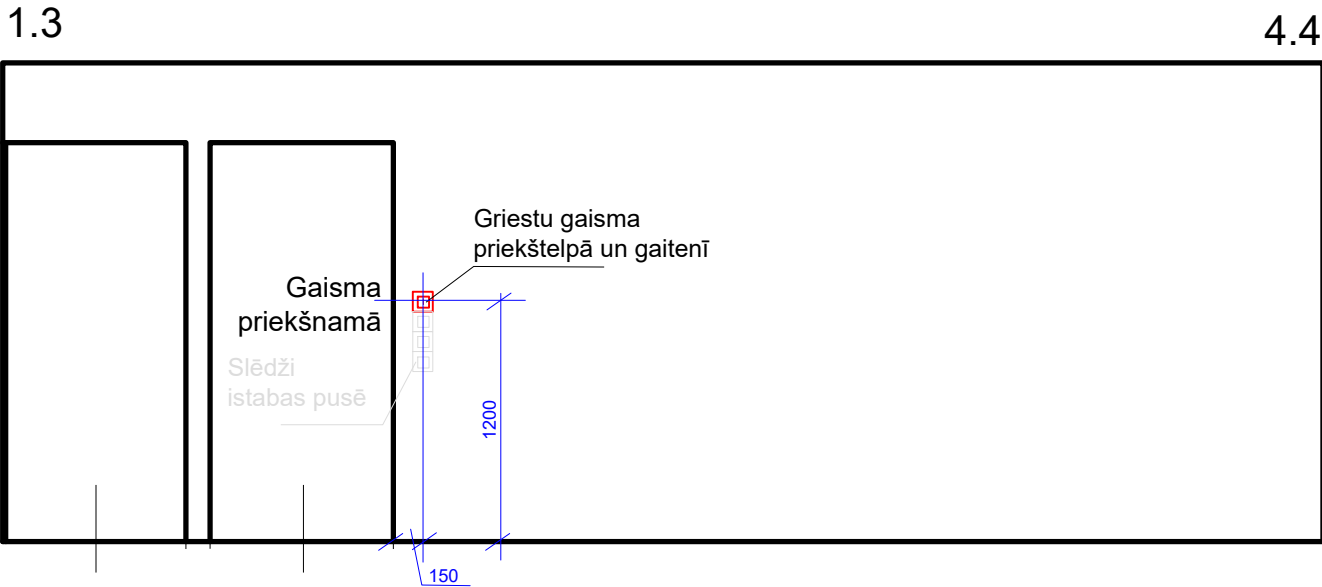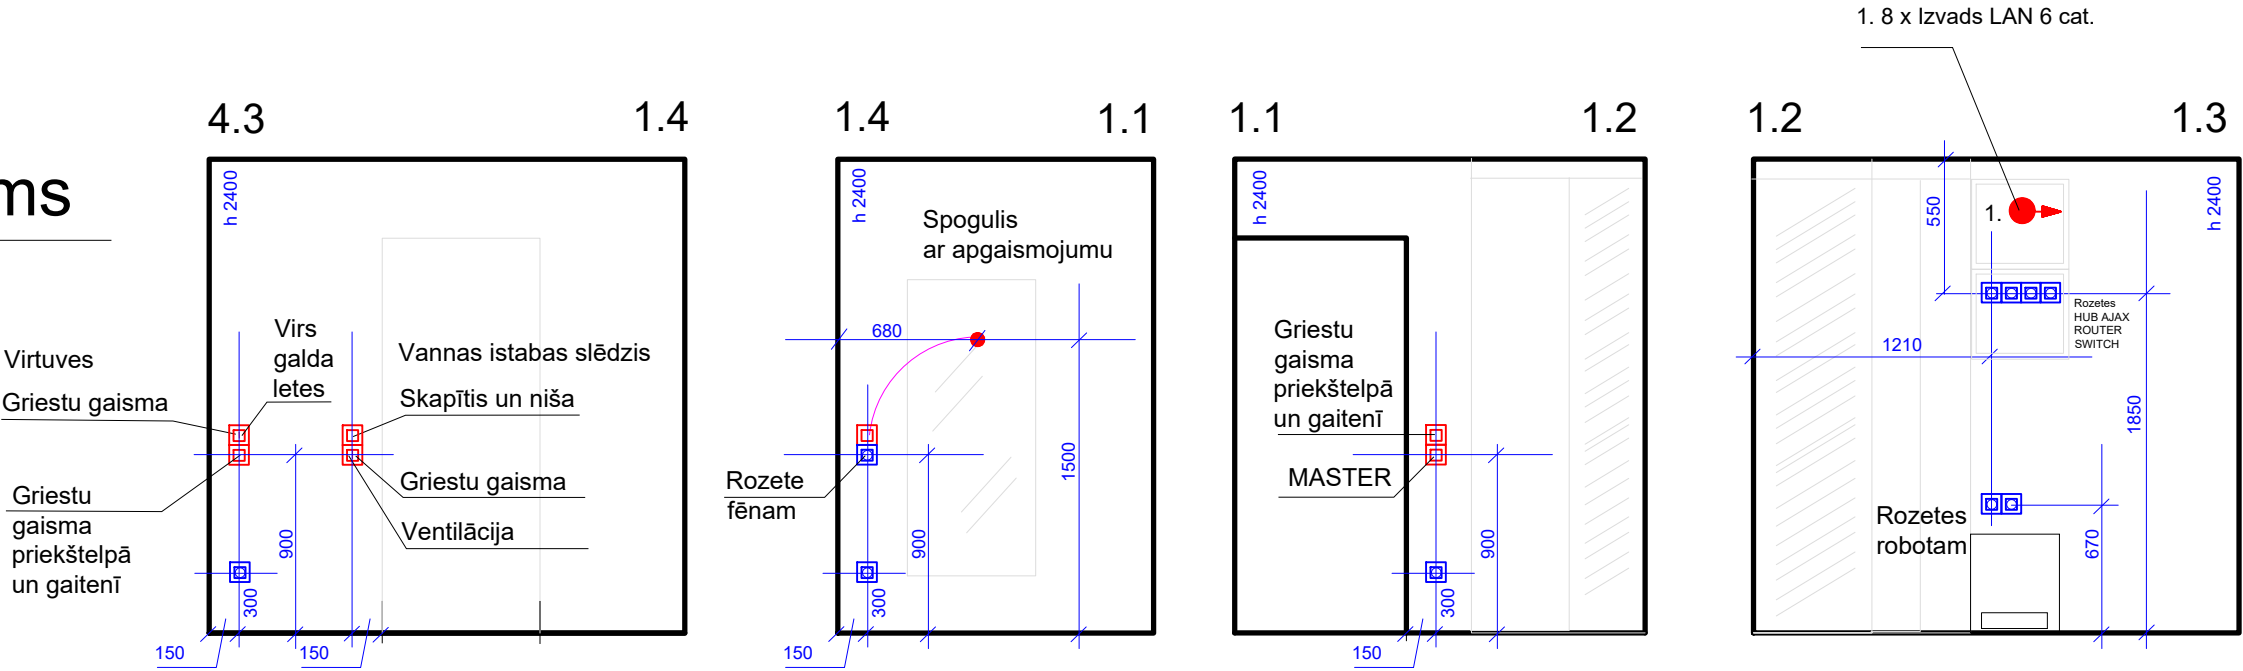

Griezumu numerācija

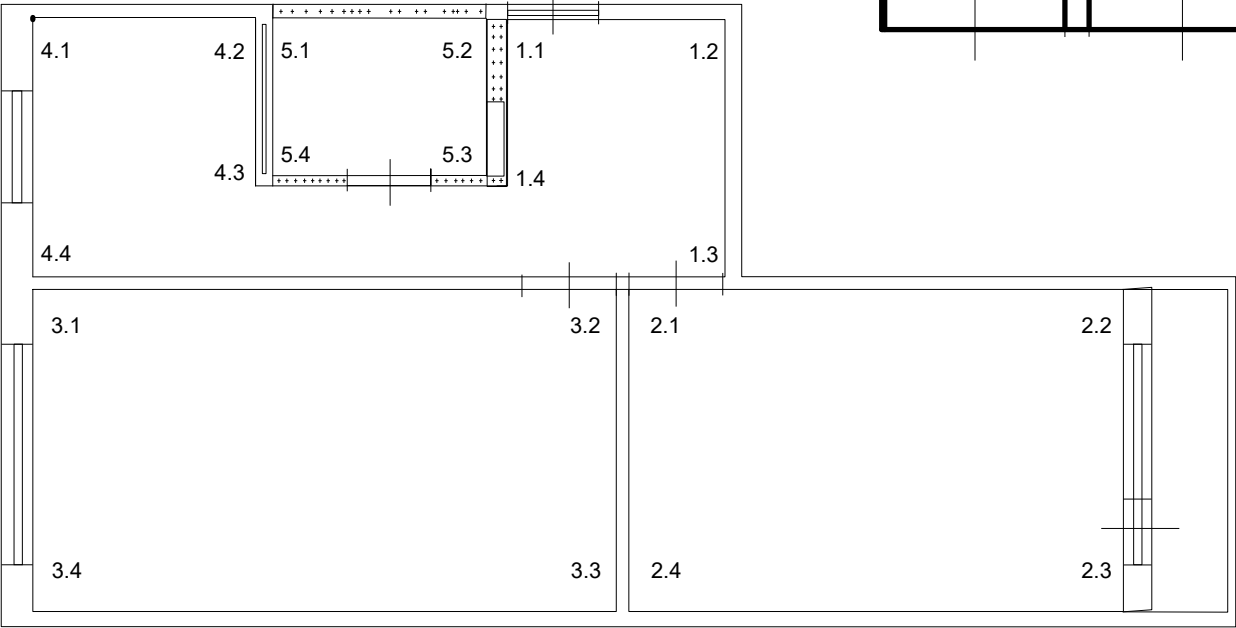

Dizaina autors
Tālrunis
E-pasts
Mājas lapa


NEXT VISION SIA
20047175
info@sadzivesdarbi.lv
https://sadzivesdarbi.lv/

Objekts:	C5	Lapas saturs:	Elektrība - notinumi
		Izpildītājs:	Anna Lalko
Adrese:		Lapas Nr.	8.1
Pasūtītājs:		Posms	S
Pasūtījuma Nr.	2026/03	Datums	30/04/2026

Dzīvojamā istaba ar lodžiju


2.3

2.4

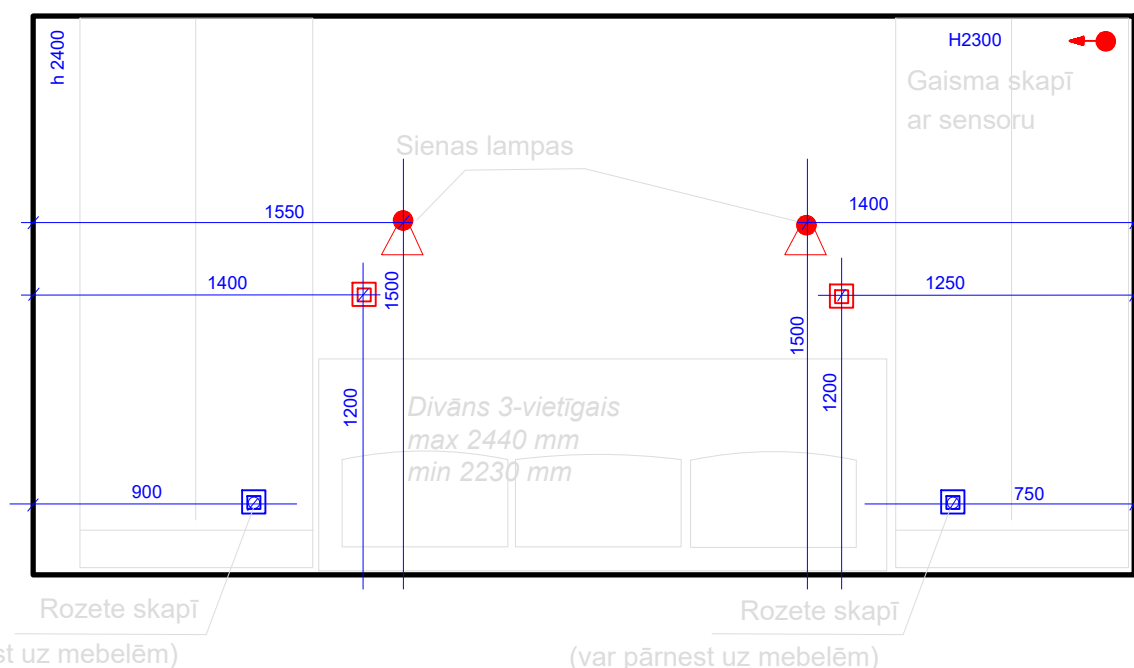


2.1

2.2

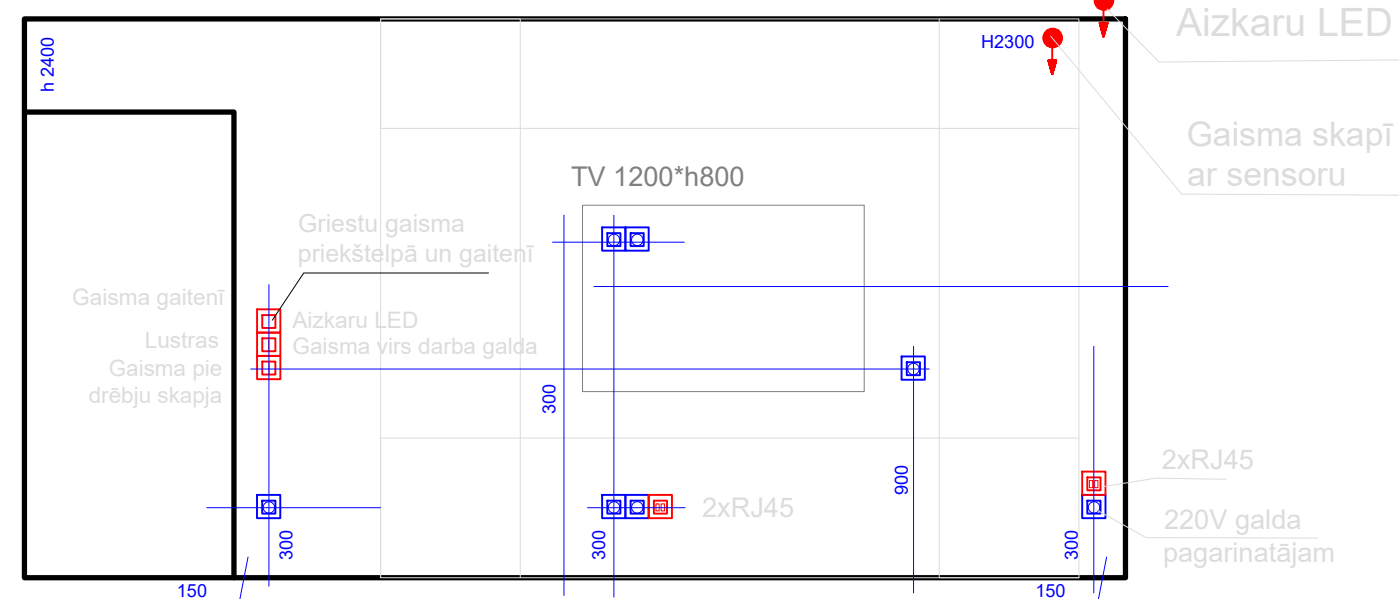

Griezumumu numerācija

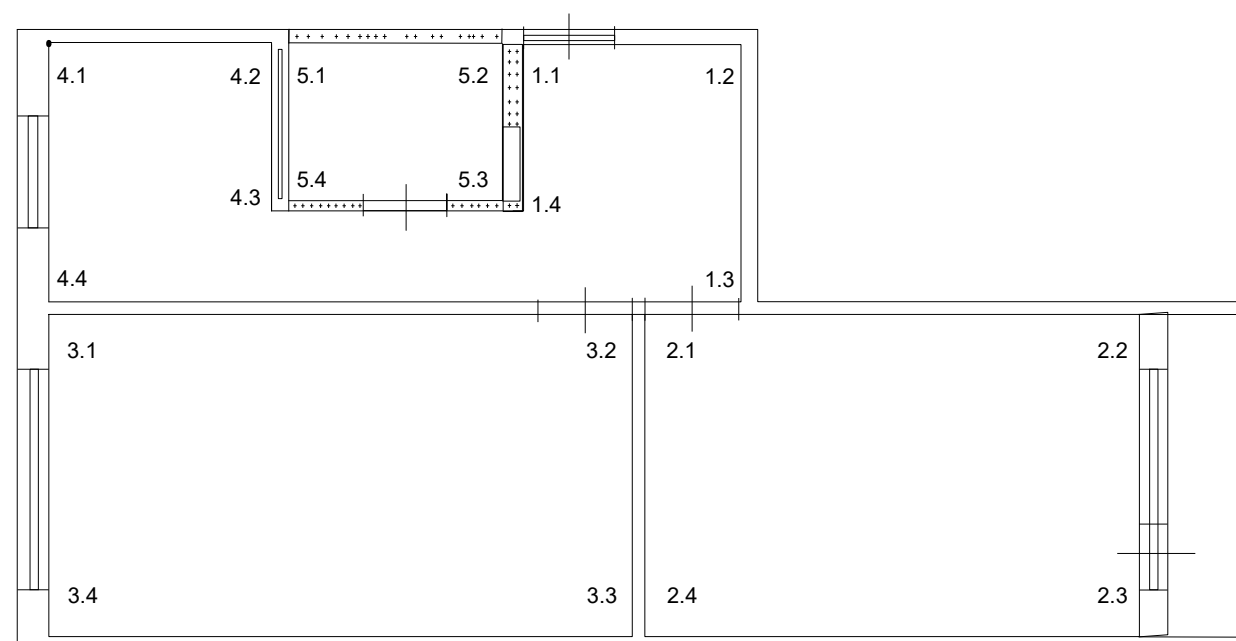


Dizaina autors
Tālrunis
E-pasts
Mājas lapa




NEXT VISION SIA
20047175
info@sadzivesdarbi.lv
https://sadzivesdarbi.lv/

Objekts:	C5	Lapas saturs:	Elektrība - notinumi
		Izpildītājs:	Anna Lalko
Adrese:		Lapas Nr.	8.2
Pasūtītājs:		Posms	C
Pasūtījuma Nr.	2026/03	Datums	30/04/2026

Dzīvojamā istaba

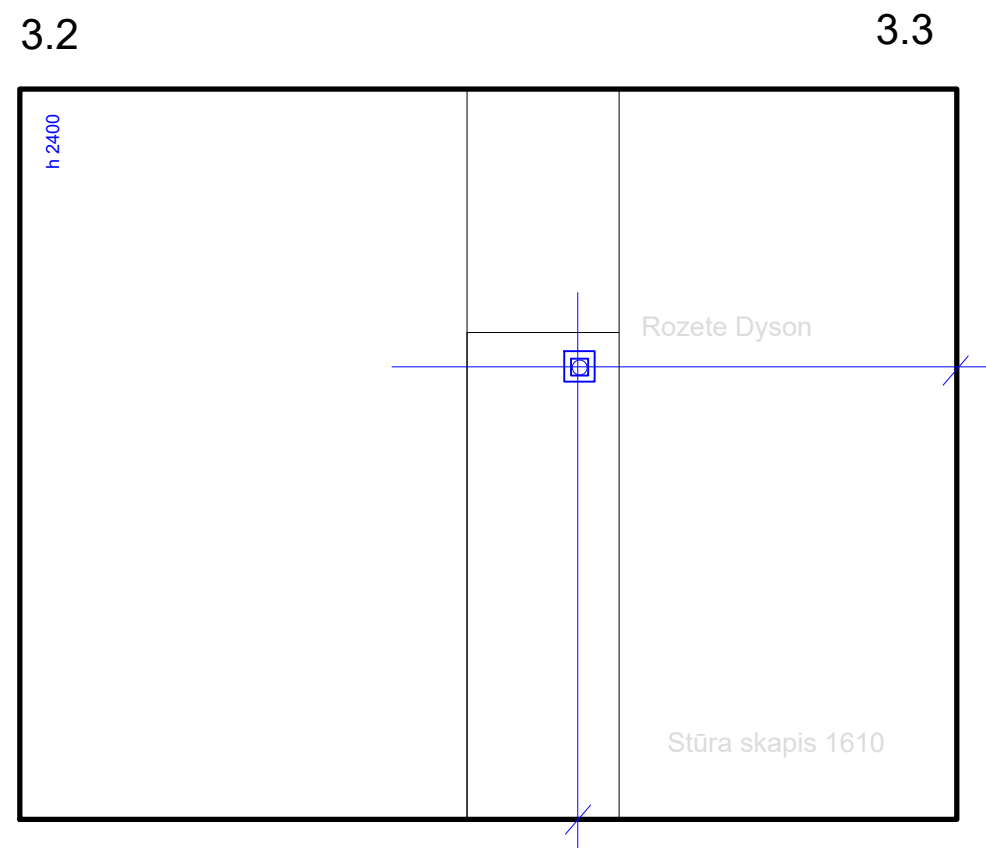

Griezumu numerācija

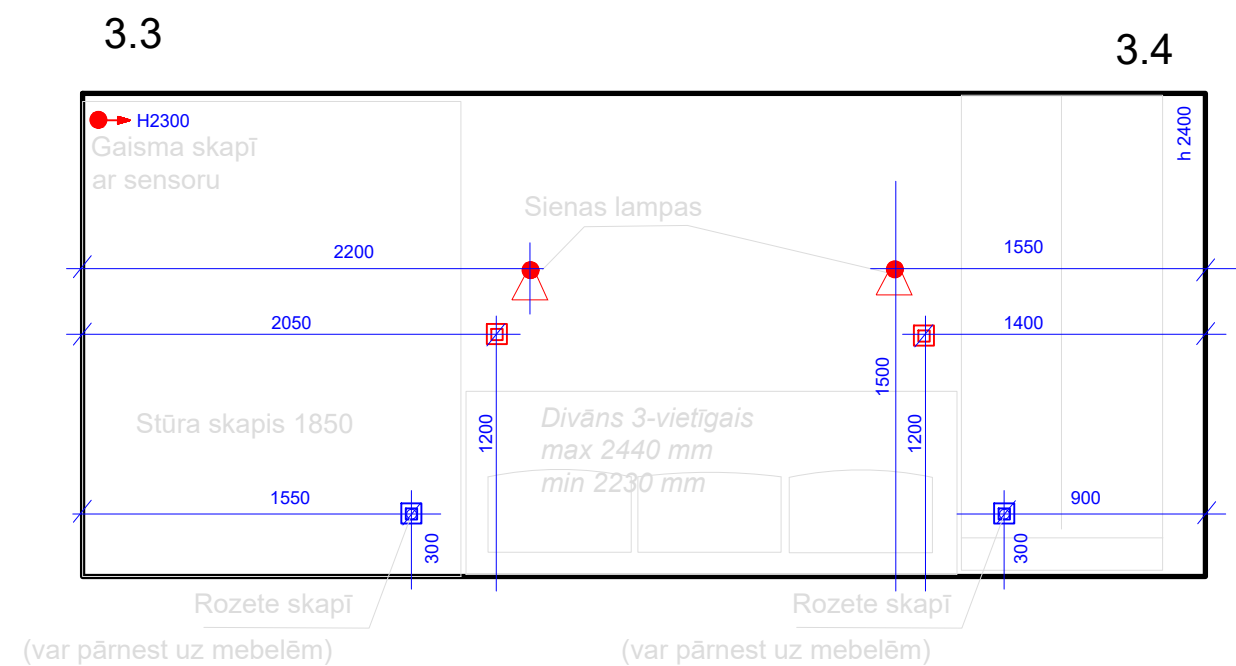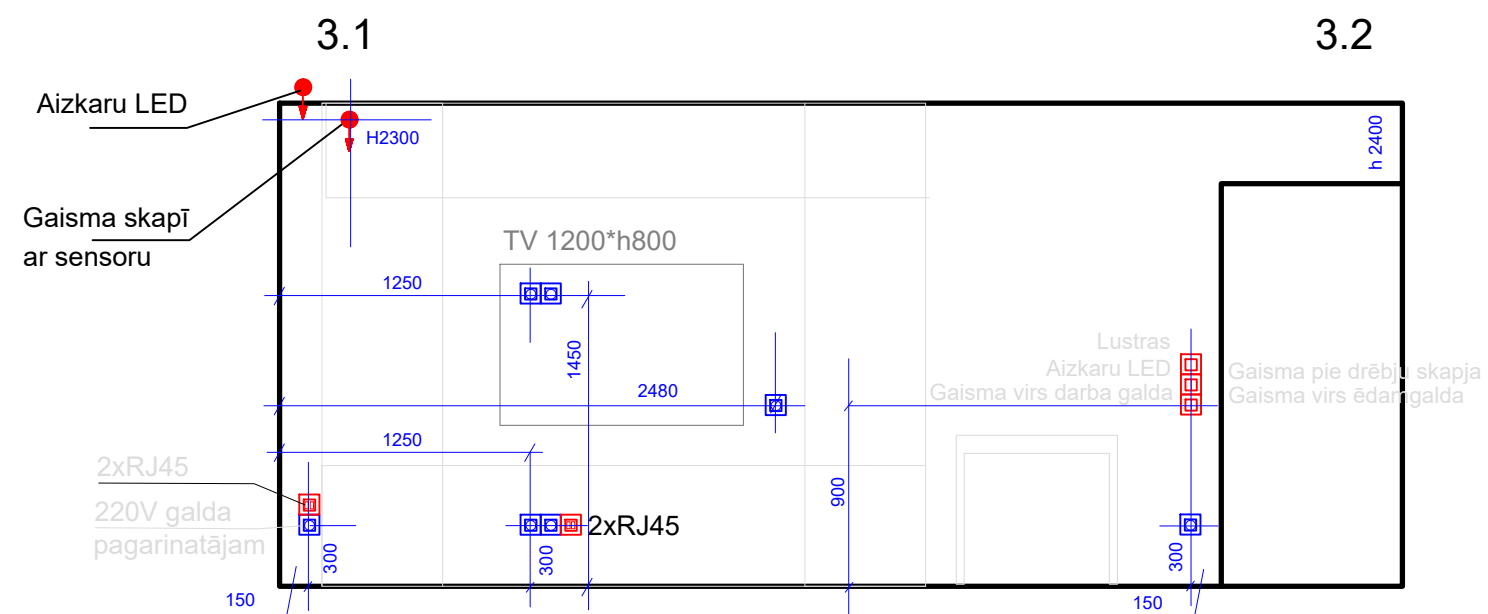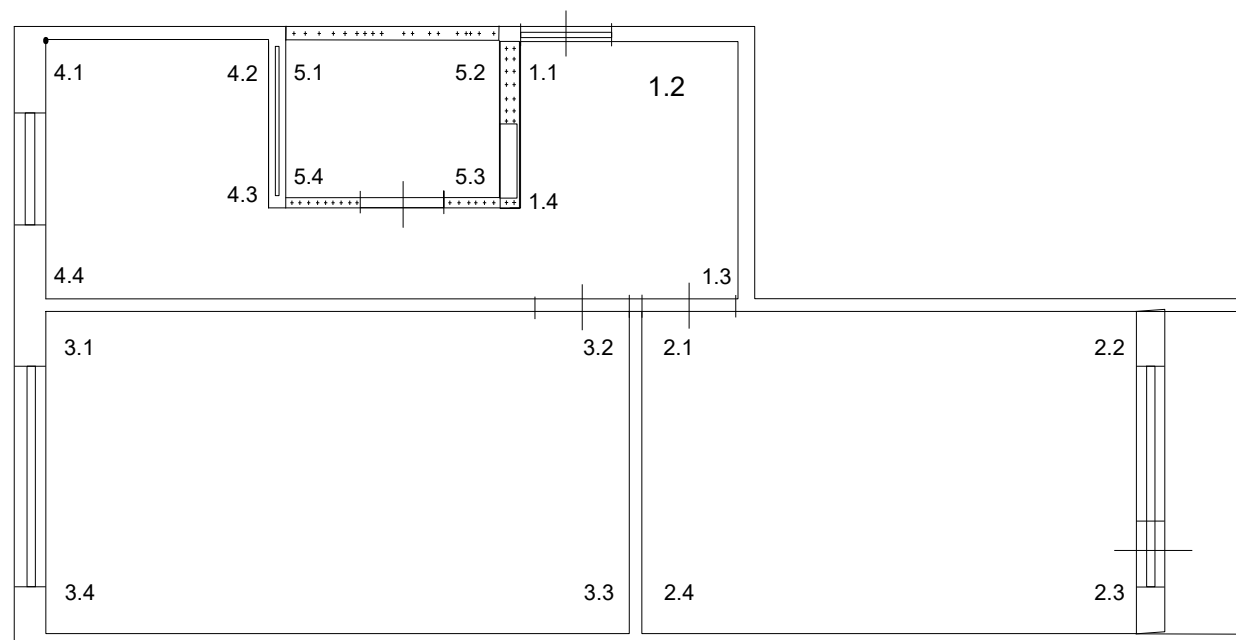


Dizaina autors
Tālrunis
E-pasts
Mājas lapa


NEXT VISION SIA
20047175
info@sadzivesdarbi.lv
<https://sadzivesdarbi.lv/>

Objekts:	C5	Lapas saturs:	Elektrība - notinumi	
		Izpildītājs:	Anna Lalko	
Adrese:			Lapas Nr.	8.3
Pasūtītājs:			Posms	C
Pasūtījuma Nr.	2026/03		Datums	30/04/2026

Virtuve

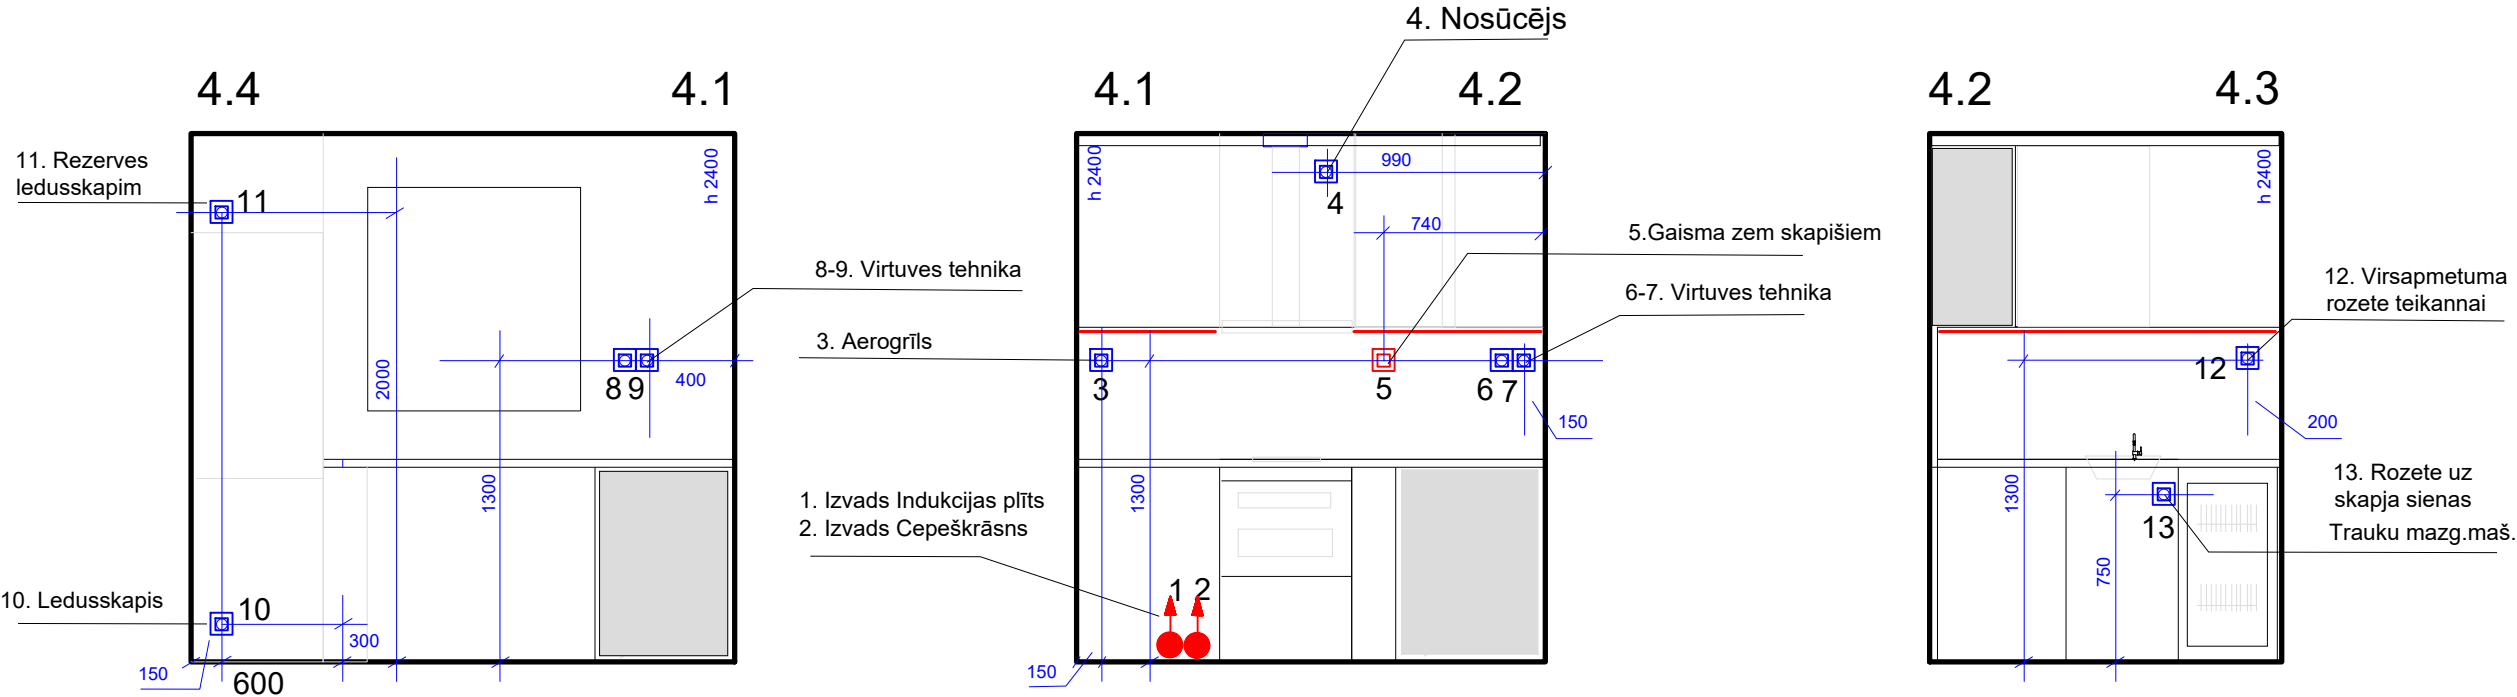

Griezumu numerācija

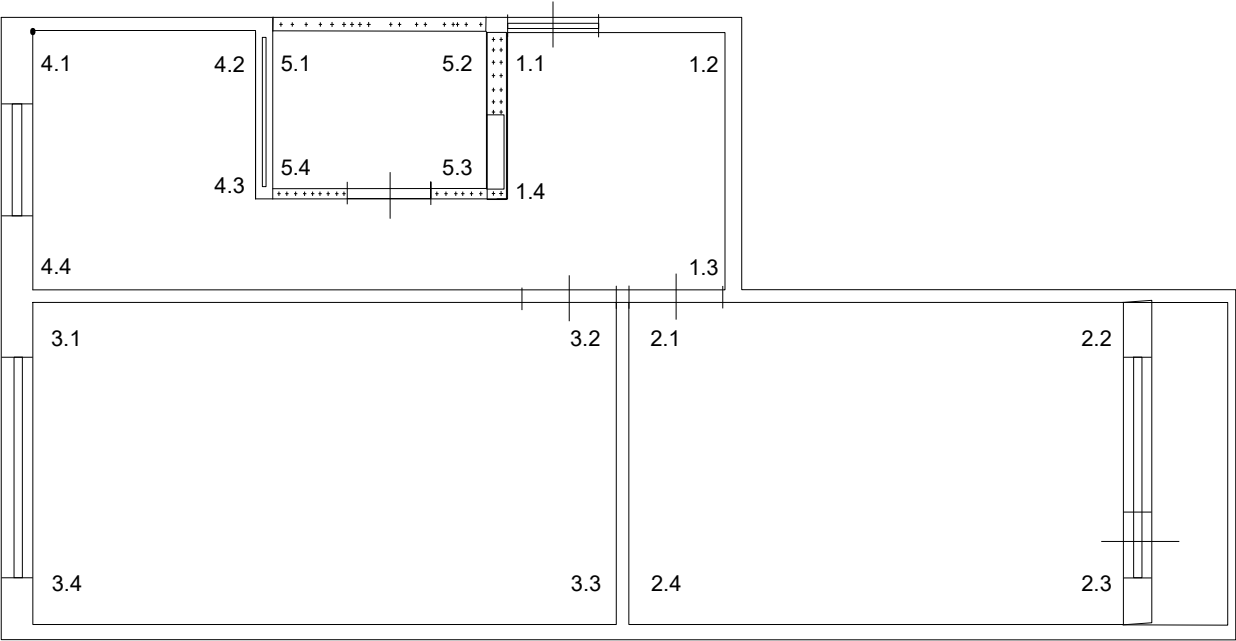


Dizaina autors
Tālrunis
E-pasts
Mājas lapa


NEXT VISION SIA
20047175
info@sadzivesdarbi.lv
<https://sadzivesdarbi.lv/>

Objekts:	C5	Lapas saturs:	Elektrība - notinumi
		Izpildītājs:	Anna Lalko
Adrese:		Lapas Nr.	8.4
Pasūtītājs:		Posms	S
Pasūtījuma Nr.	2026/03	Datums	30/04/2026

Sanmezgls

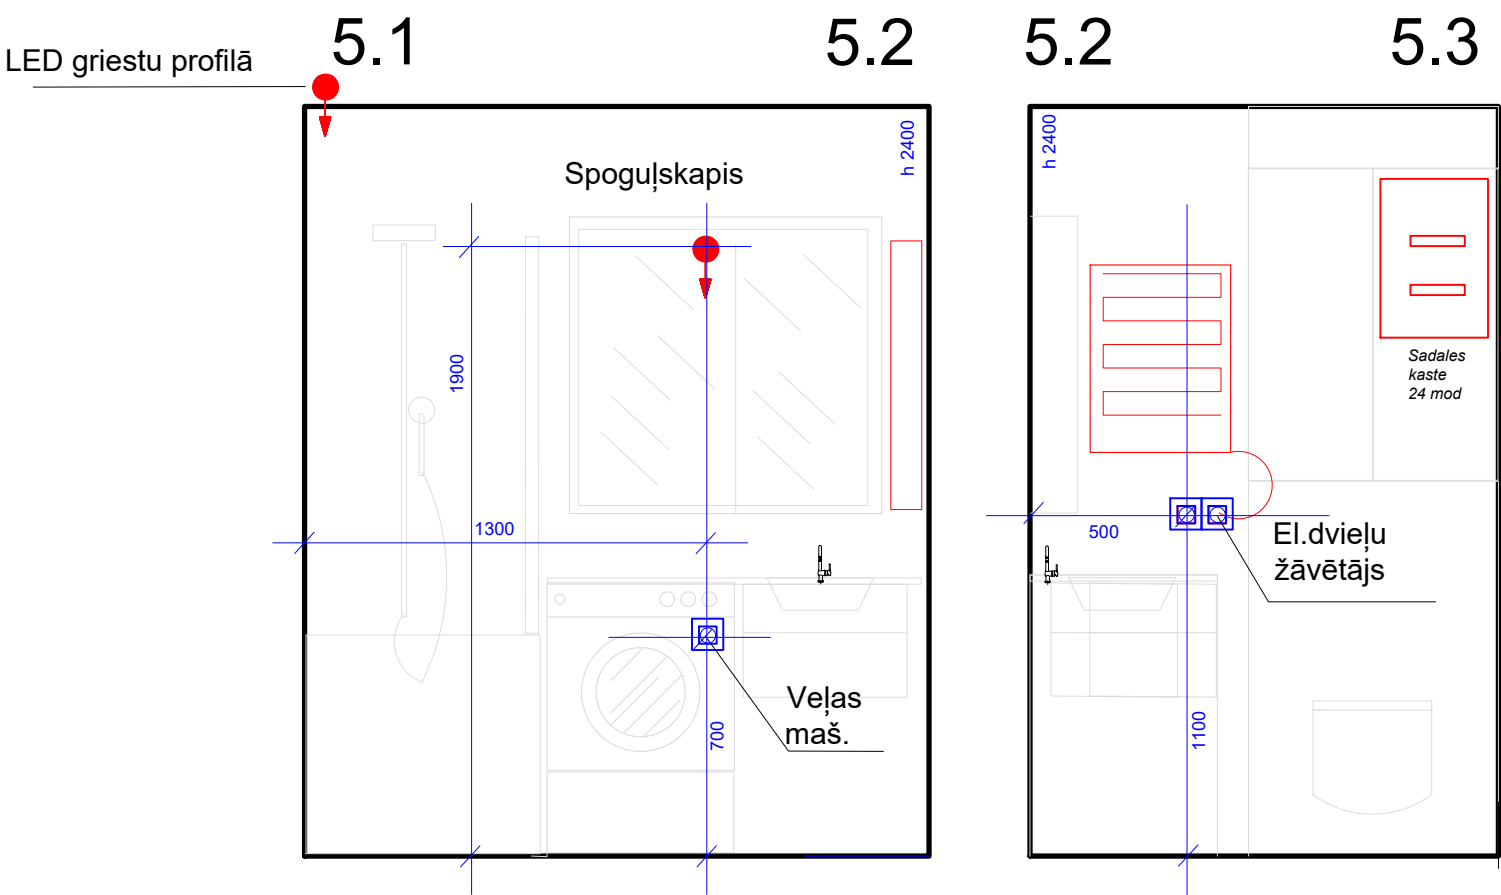

Griezumu numerācija

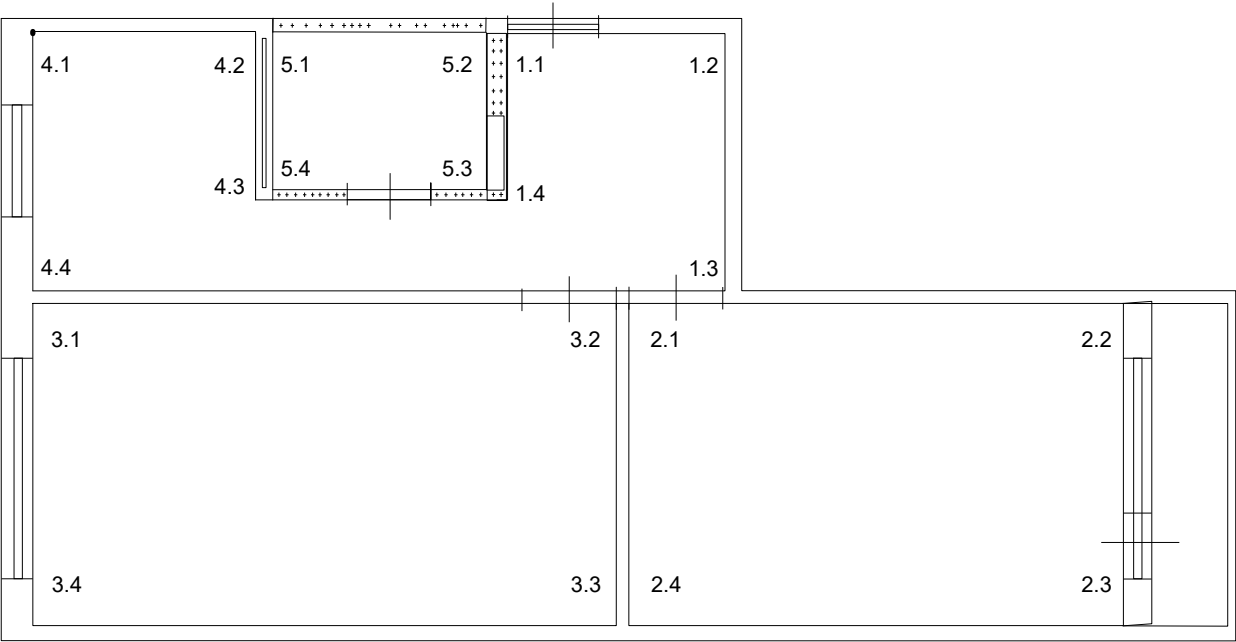


Dizaina autors
Tālrunis
E-pasts
Mājas lapa

NEXT VISION SIA
20047175
info@sadzivesdarbi.lv
<https://sadzivesdarbi.lv/>


Objekts:	C5	Lapas saturs:	Elektrība - notinumi
		Izpildītājs:	Anna Lalko
Adrese:		Lapas Nr.	8.5
Pasūtītājs:		Posms	C
Pasūtījuma Nr.	2026/03	Datums	30/04/2026

Apzīmējumi

	Griestu niša ar apgaismojumu
	Vieta dūmu detektoram

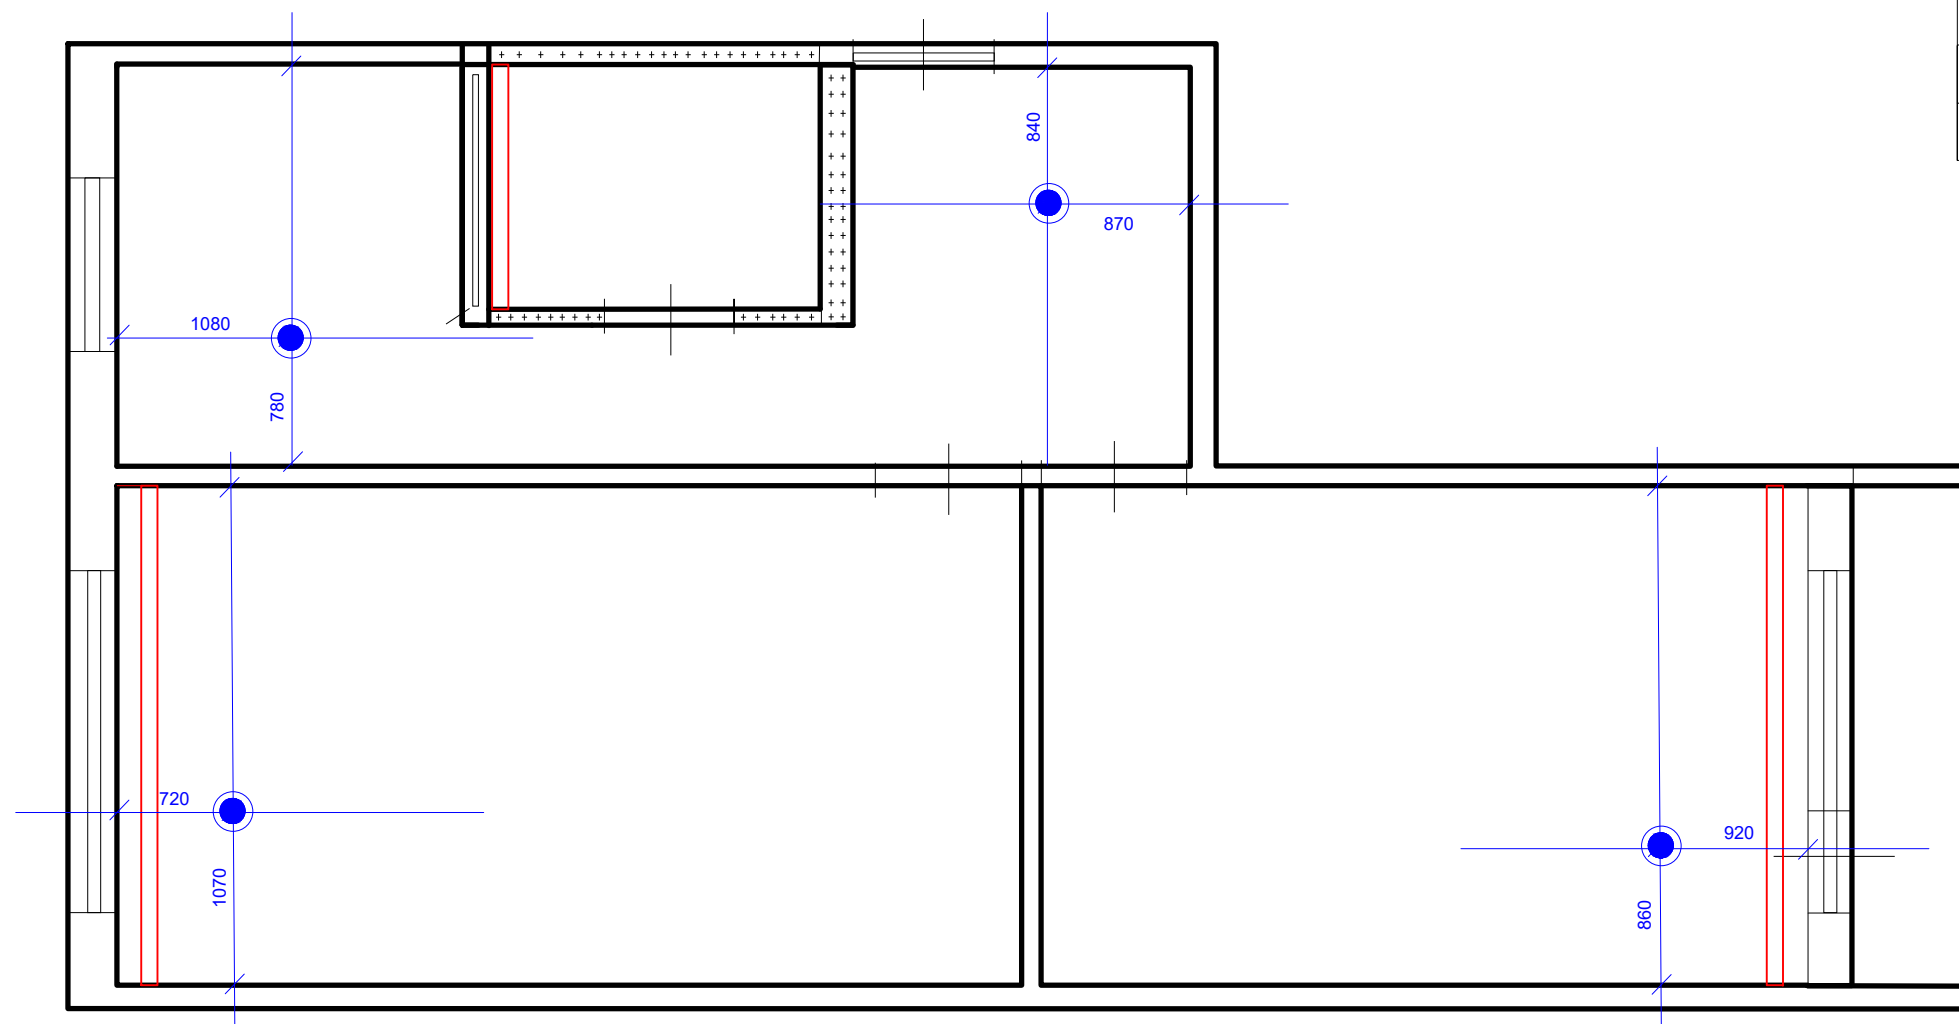

 Dizaina autors Tālrunis E-pasts Mājas lapa NEXT VISION SIA 20047175 info@sadzivesdarbi.lv https://sadzivesdarbi.lv/				
Objekts:	C5	Lapas saturs:	Griestu plāns	
		Izpildītājs:	Anna Lalko	
Adrese:		Lapas Nr.	9.0	
Pasūtītājs:		Posms	C	
Pasūtījuma Nr.	2026/03	Datums	01/05/2026	

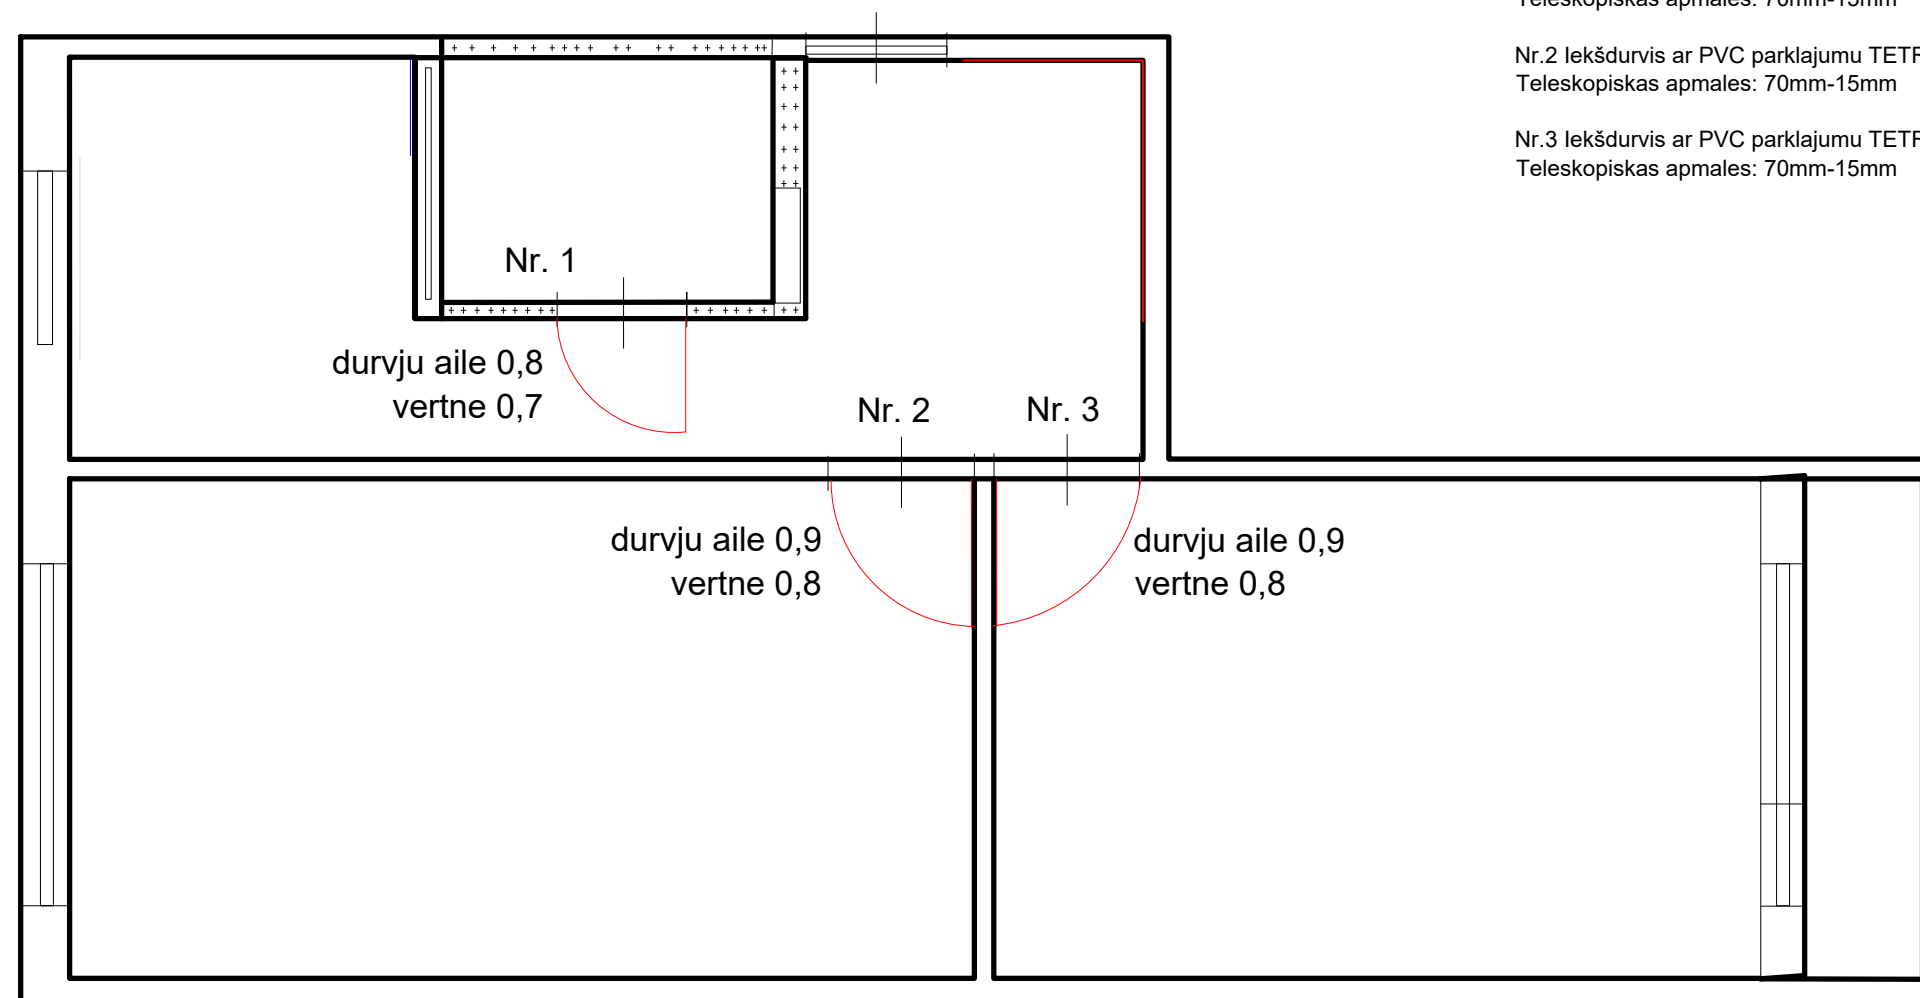

Apraksts:

Nr.1 lekšdurvis ar PVC parklajumu TETRA 12 Creamy matte durvju aile 800 vertne 700
Teleskopiskas apmales: 70mm-15mm

Nr.2 lekšdurvis ar PVC parklajumu TETRA 12 Creamy matte durvju aile 900 vertne 800
Teleskopiskas apmales: 70mm-15mm

Nr.3 lekšdurvis ar PVC parklajumu TETRA 12 Creamy matte durvju aile 900 vertne 800
Teleskopiskas apmales: 70mm-15mm



Dizaina autors
Tālrunis
E-pasts
Mājas lapa


NEXT VISION SIA
20047175
info@sadzivesdarbi.lv
<https://sadzivesdarbi.lv/>

Objekts:	C5	Lapas saturs: Durvju plāns Izpildītājs: Anna Lalko		
Adrese:		Lapas Nr.	10.0	
Pasūtītājs:		Posms	D	
Pasūtījuma Nr.	2026/03	Datums	03/05/2026	

Mēbeles:

- 1. Ikea Method augšējie skapīši saskaņā ar konfiguratoru
- 2. Ikea Method apakšējie skapīši saskaņā ar konfiguratoru
- 2M. Modificējams stūra skapītis (durvis 400 mm)
- 3. Galda virsma ar apakškāju
- 4. Bāra krēsls
- 5. Method Skapis iebūvējamam ledusskapim SKOGSNĀS H1,97 m
- 6. Vannas istabas skapis ar spoguļi un apgaismojumi FAXĀLVEN 100x15x95 cm
- 7. ĀNGSJÖN Izlietnes skapītis ar atvilktni, ozolkoka imitācija, 60x48x33 cm
- 8. Izlietne PAA ar virsmu uz veļas mašīnas
- 9M. Sienā iebūvējams skapis modificējams, ar Ikea Methof durtiņam 400*1000 mm

- 10. Pax Skapis 111 * 88 cm H263
- 11. EKET Sienas plaukti, balti beicēta ozolkoka imitācija, 35x35x35 cm priekš rūtera, AJAX un tml.
- 12. BESTÅ TV plauktu komb. ar stikla durvīm 300x42x231 cm
- 13. MITTZON Rakstāmgalds, ozolkoka finieris/melnā krāsā, 160x60 cm
- 14. Krēsls (pēc izvēles)
- 15. NORDEN Saliekams galds, bērzkoks, 26/89/152x80 cm
- 16. Krēsls (pēc izvēles)
- 17. Pax Skapis 161 * 186 cm H263
- 18. VRETSTORP Trīsvietīgs guļamdīvāns 244*96 // 140
- 19. PAX skapis ar papildus moduli 85*38 cm H236
- 20. PAX skapis 100*60 cm H236
- 21. VRETSTORP Trīsvietīgs guļamdīvāns 244*96 // 140
- 22. PAX skapis ar papildus moduli 110*38 cm H236
- 23. Krēsls (pēc izvēles)
- 24.MITTZON Rakstāmgalds, ozolkoka finieris/melnā krāsā, 120x60 cm
- 25. BESTÅ TV plauktu komb. ar stikla durvīm 300x42x231 cm
- 26. Kafijas galdiņš, pēc izvēles

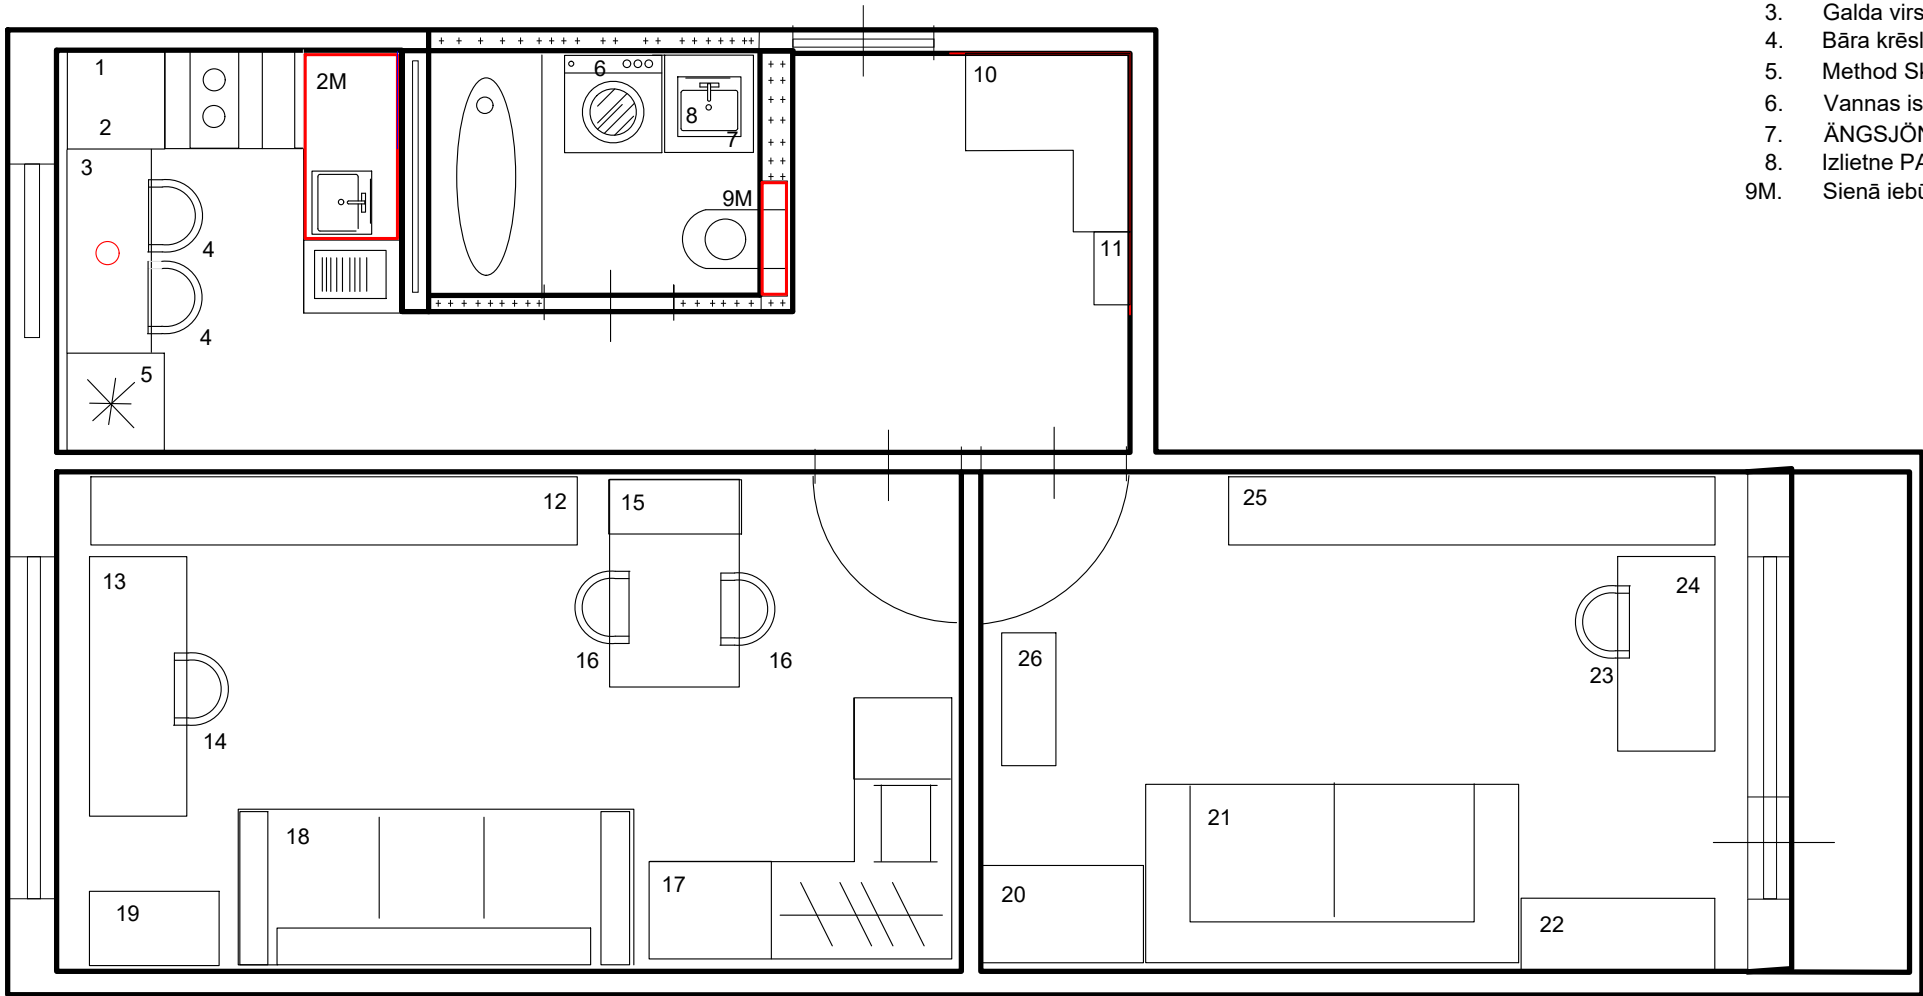

Dizaina autors
Tālrunis
E-pasts
Mājas lapa

NEXT VISION SIA
20047175
info@sadzivesdarbi.lv
https://sadzivesdarbi.lv/

Objekts:	C5	Lapas saturs: Mēbeles un nestandarta elementi Izpildītājs: Anna Lalko		
Adrese:		Lapas Nr.	11.0	
Pasūtītājs:		Posms	D	
Pasūtījuma Nr.	2026/03	Datums	03/05/2026	




SD Būve un Remonts

No idejas līdz realizācijai

Projekts C5

KRĀSU PALETE 2026


ПРИХОЖАЯ

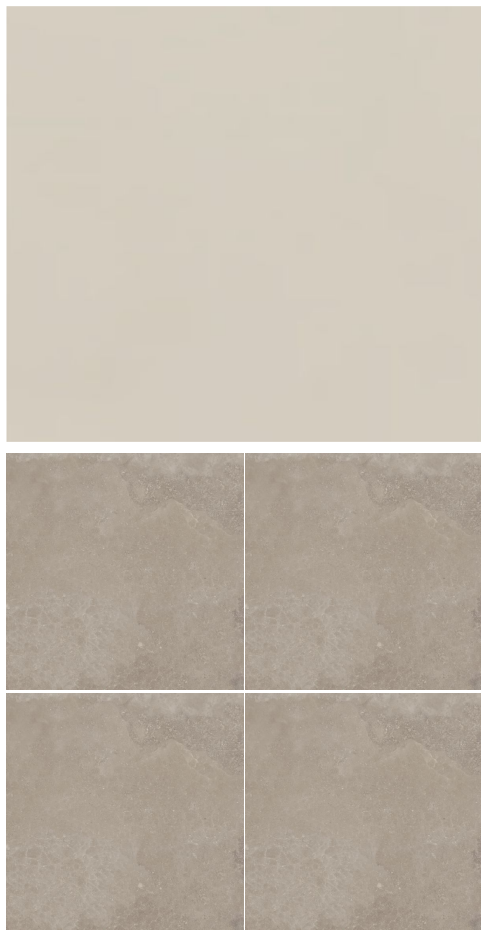

No idejas līdz realizācijai
info@sadzivesdarbi.lv
T. +37120047175



КУХНЯ

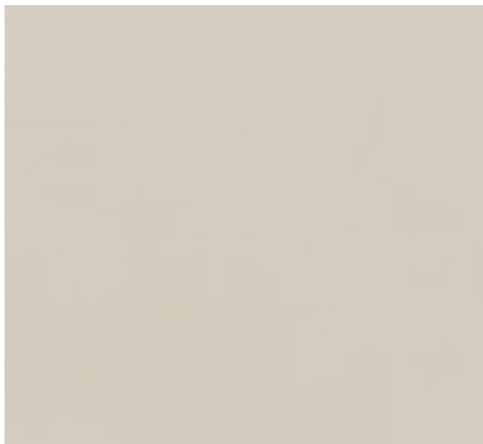

No idejas līdz realizācijai
info@sadzivesdarbi.lv
T. +37120047175



ВАННАЯ



No idejas līdz realizācijai
info@sadzivesdarbi.lv
T. +37120047175



КОМНАТЫ



No idejas līdz realizācijai
info@sadzivesdarbi.lv
T. +37120047175





Dizaina sadaļa Nr.3 / Vizuālā projektēšana

Pielikums 3.2 Krāsu palītras un materiālu apraksts un provizorisks tāme

Izpildes datums: 30/03/2026

Nr	Nosaukums	Artikuls	Daudzums	Rezerve	Kopā daudzums	Mērv.	Cena par vien. EUR ar PVN 2026/03	Summa EUR ar PVN 2026/03	Web link
Virtuve									
1	Sienu krāsas kods	H484 Mulperi							
2	Grīdas flīze Ker.granīta Lovstone Taupe Szkl. Rekt. Puspūlēts	638026	16	2	18	gab	7.2	129.6	https://www.citasantehnika.lv/lv/kergr-flizes-lovstone-taupe-szkl-rektpusplts-598598-s
3	Ikea Method virtuves skapīši augšdaļa	Smilšu krāsa							
4	Ikea Method virtuves skapīši apakšdaļa	Tumši pelēka krāsa							
5	Ikea Method SĀLJAN Darba virsma lamināts	ozolkoka imitācija	3			gab	65	195	https://www.ikea.com/lv/lv/p/saeljan-darba-virsma-ozolkoka-imitacija-laminats-60439173/#content
Priekštelpa									
1	Sienu krāsas kods	H484 Mulperi							
2	Grīdas flīze Ker.granīta Lovstone Taupe Szkl. Rekt. Puspūlēts	638026	24	2	26	gab	7.2	187.2	https://www.citasantehnika.lv/lv/kergr-flizes-lovstone-taupe-szkl-rektpusplts-598598-s
3	Ikea PAX skapīšu pamatkrāsa	Smilšu krāsa							
4	Ikea PAX skapīšu papildkrāsa	ozolkoka imitācija							
5	Ikea PAX skapīšu durvis	Spogulis							
Vannas istaba									
1	Flīze akcenta sienai - pie vannas. akmens Geotiles Memory Blanco	8429991843755	6	2	8	gab	16.555	132.44	https://www.ksenukai.lv/meklesana?q=502676312
2	Flīze sienām Flīzes, akmens Geotiles Memory Blanco	8429991844974	22	4	26	gab	16.555	430.43	https://www.ksenukai.lv/p/flizes-akmens-geotiles-memory-blanco-8429991844974-120-cm-x-60-cm-balta-kras/v11i?
3	Grīdas flīze Ker.granīta Lovstone Taupe Szkl. Rekt. Puspūlēts	638026	12	4	16	gab	7.2	115.2	https://www.citasantehnika.lv/lv/kergr-flizes-lovstone-taupe-szkl-rektpusplts-598598-s
4	Ikea ÄNGSJÖN Izlietnes skapītis ar atvilktn	ozolkoka imitācija	1			gab	180	180	ÄNGSJÖN izlietnes skapītis ar atvilktni_ozolkoka_imitacija_60x48x63 cm - IKEA Latvija
5	Durvis iebūvējamam skapītim no IKEA METHOD	ozolkoka imitācija	2			gab	40	80	https://www.ikea.com/lv/lv/p/voxtorp-durvis-ozolkoka-imitacija-10559144/#content
6	Skapītis ar spoguļi virs izlietnes	ozolkoka imitācija	1			gab	335	335	https://www.ikea.com/lv/lv/p/faxaelven-spolguskap-ar-
7	Iekšdurvis ar plēvi aplīmētas	Krāsu precizējam	1			kompl	279	279	https://profddoors.lv/lv/ieksddurvis/ieksddurvis-klasiska-
Divas dzīvojamās istabas									
1	Grīdas vinīla segums LVT / vinils, Meister, RM 400S Rare groove	20086	31	4	35	m2	34.85	1219.75	https://www.anitra.lv/?search=+20086
2	Sienu krāsas kods	H484 Mulperi							
3	Iekšdurvis ar plēvi aplīmētas	Krāsu precizējam	2		2	gab	279	558	https://profddoors.lv/lv/ieksddurvis/ieksddurvis-klasiska-
4	Ikea PAX skapīšu pamatkrāsa	Smilšu krāsa							
5	Ikea PAX skapīšu papildkrāsa	ozolkoka imitācija							